


JIŽNÍ POHLED

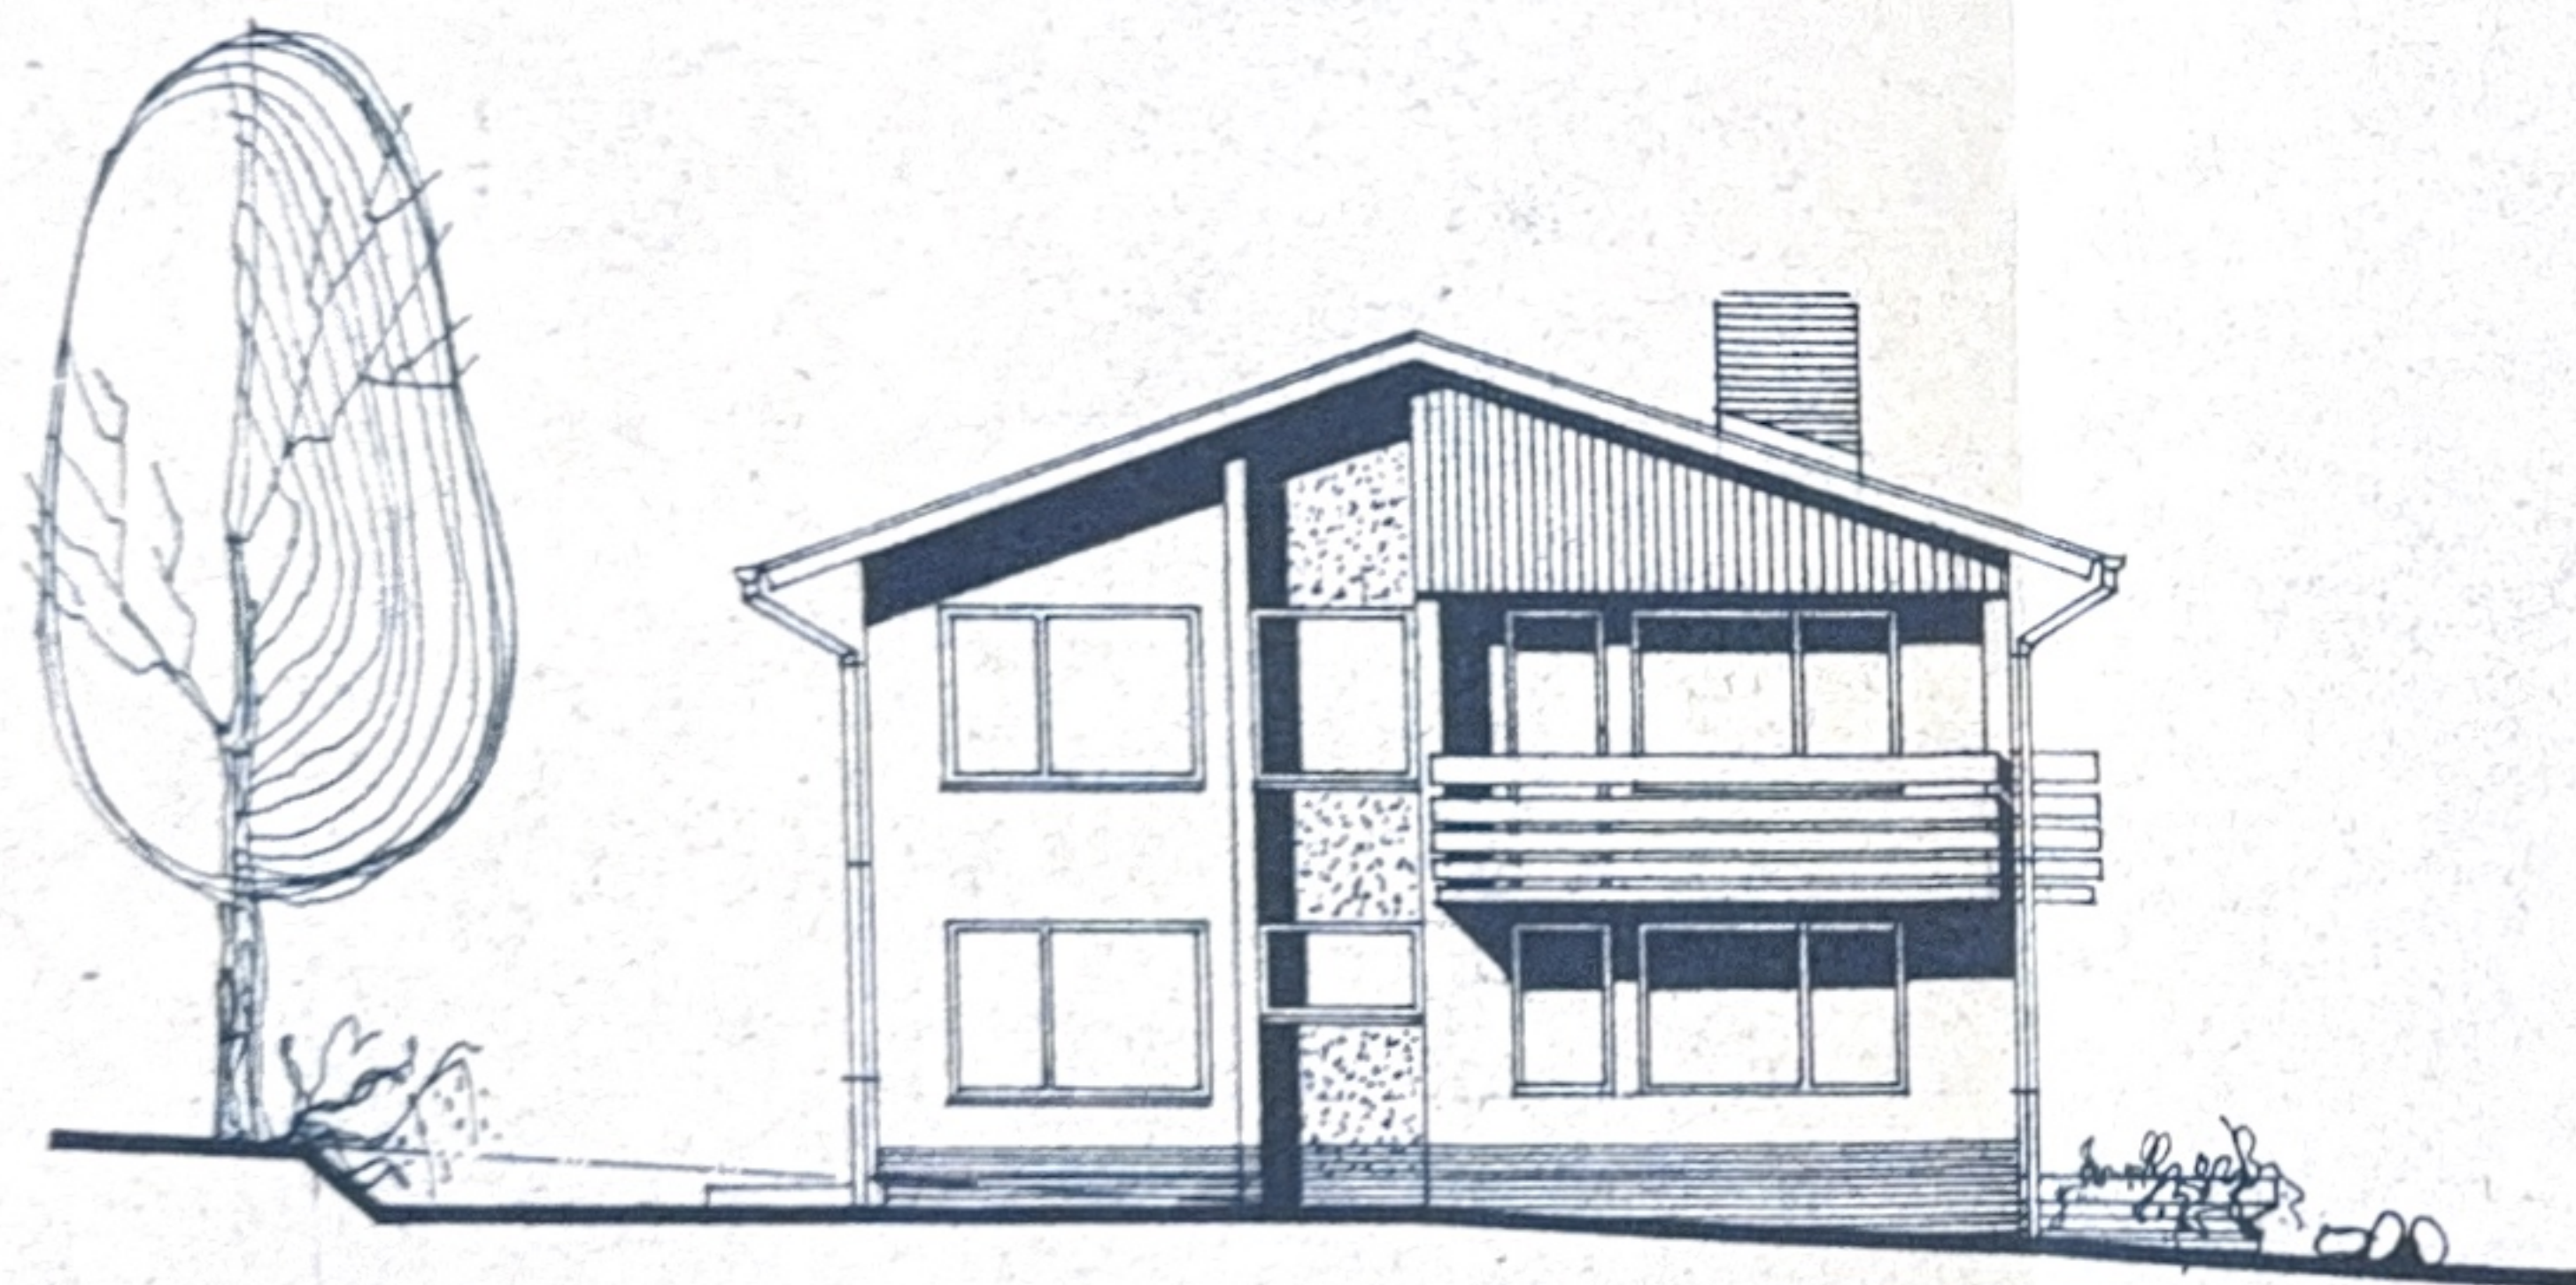


UT-30 =
100,50

UT-30

UT-80 =
109,00

VÝCHODNÍ POHLED

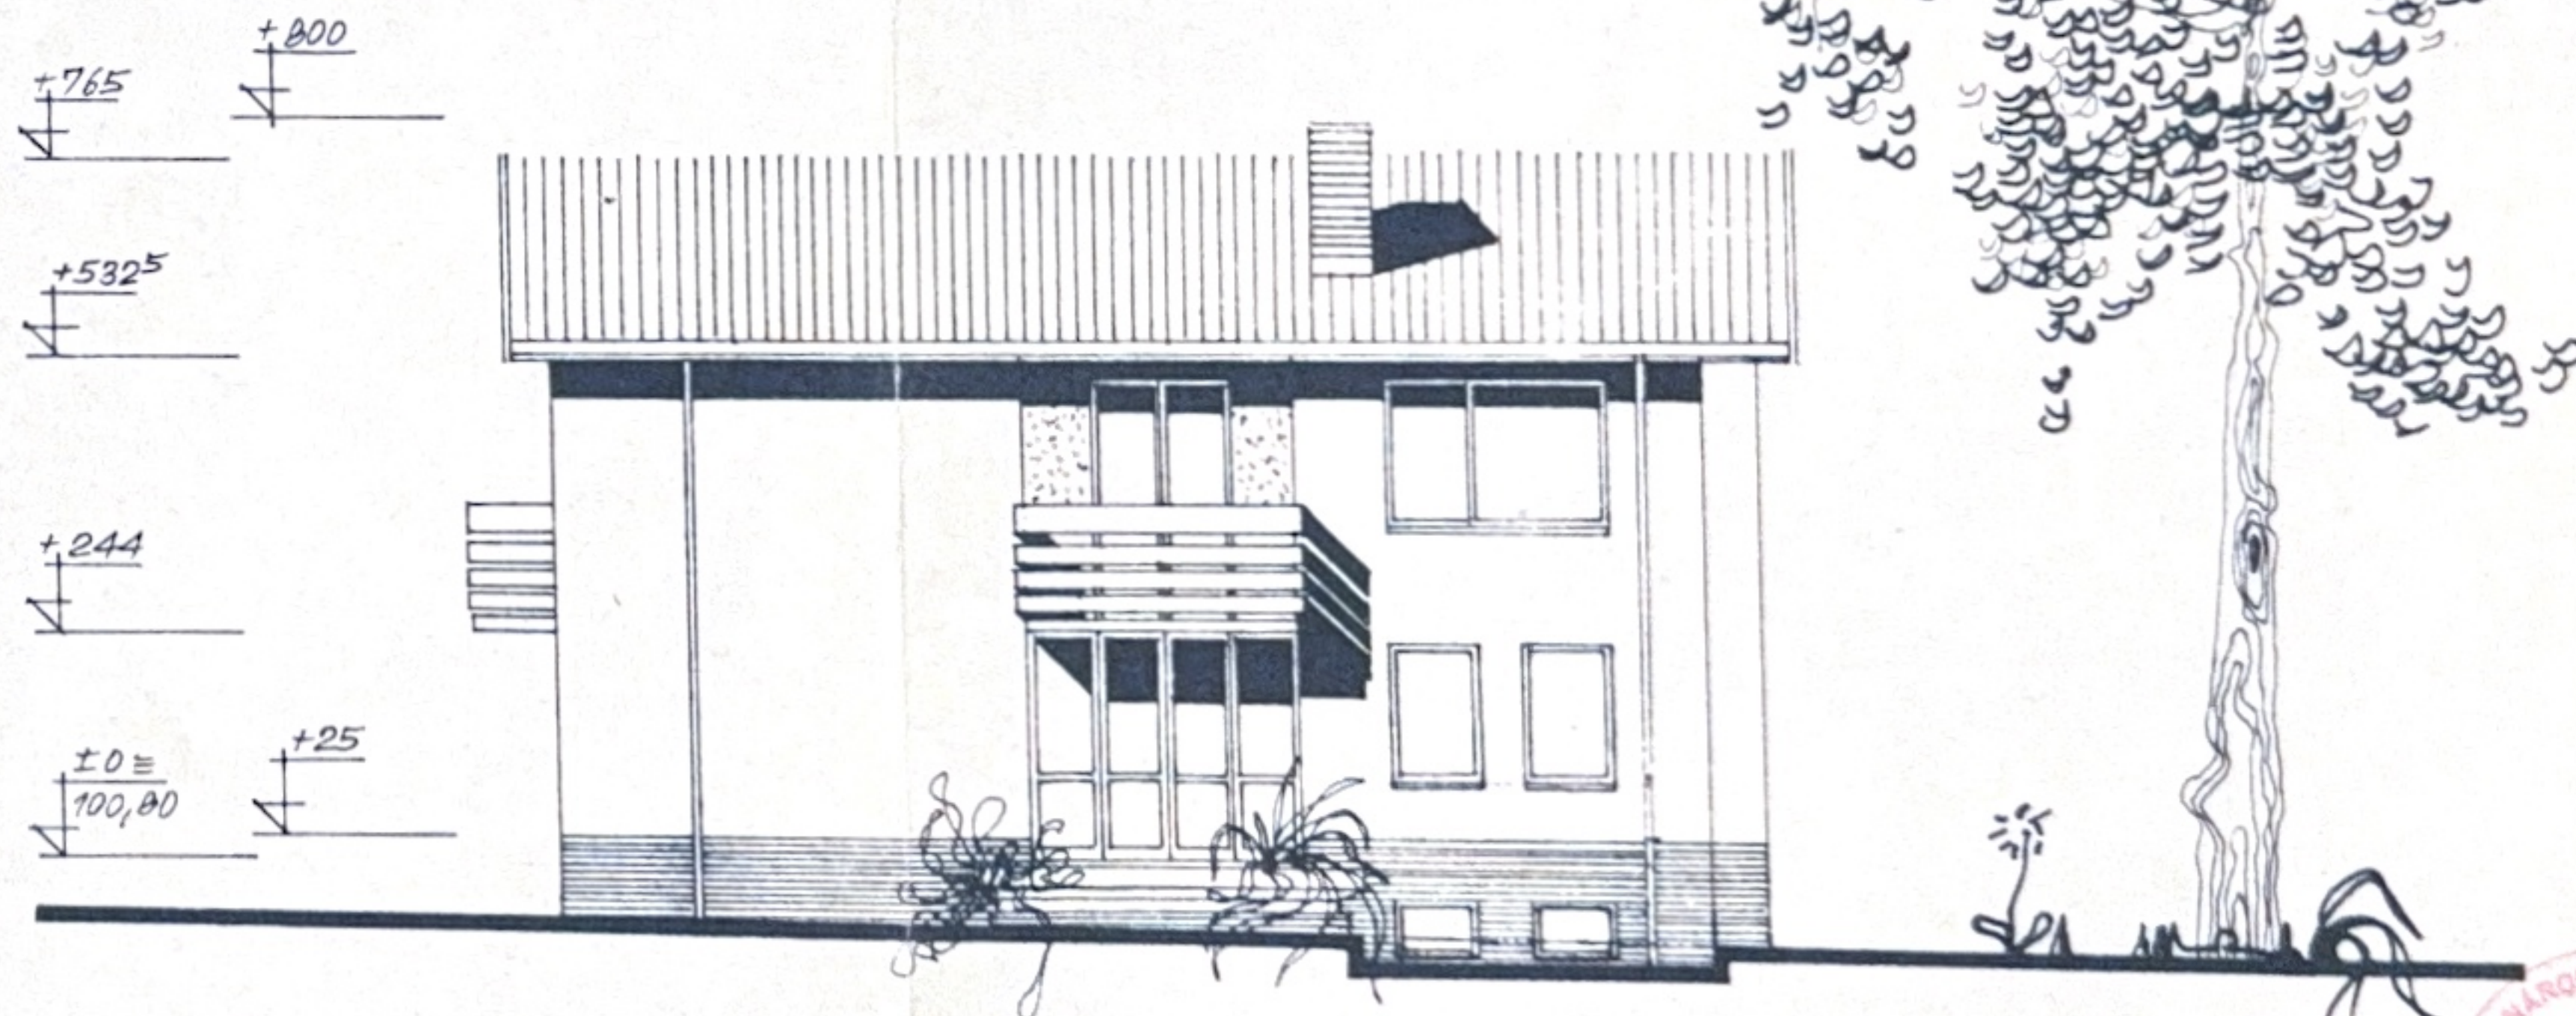

+765
+800

+532⁵

+244

±0 =
100,00 +25

UT-80 =
100,00

UT-120 =
99,60

UT-105 =
99,75

STAVEBNÍK MANŽ HÁJKOVÍ	RODINNÝ DOMEK TÝN N. VLTAVOU	MĚR 1:100	FORM 344
PROJ: ING. ARCH. SOLA JÍROVCOVA 2130 37001 BUDĚJOVICE	ARCHITEKTON. STAVEBNÍ ČÁST	POHLEDY 1.-	9
		LEDEN 79	

