


POVLAKOVÁ KRYTINA NA JÍMCE DEŠŤOVÝCH VOD)

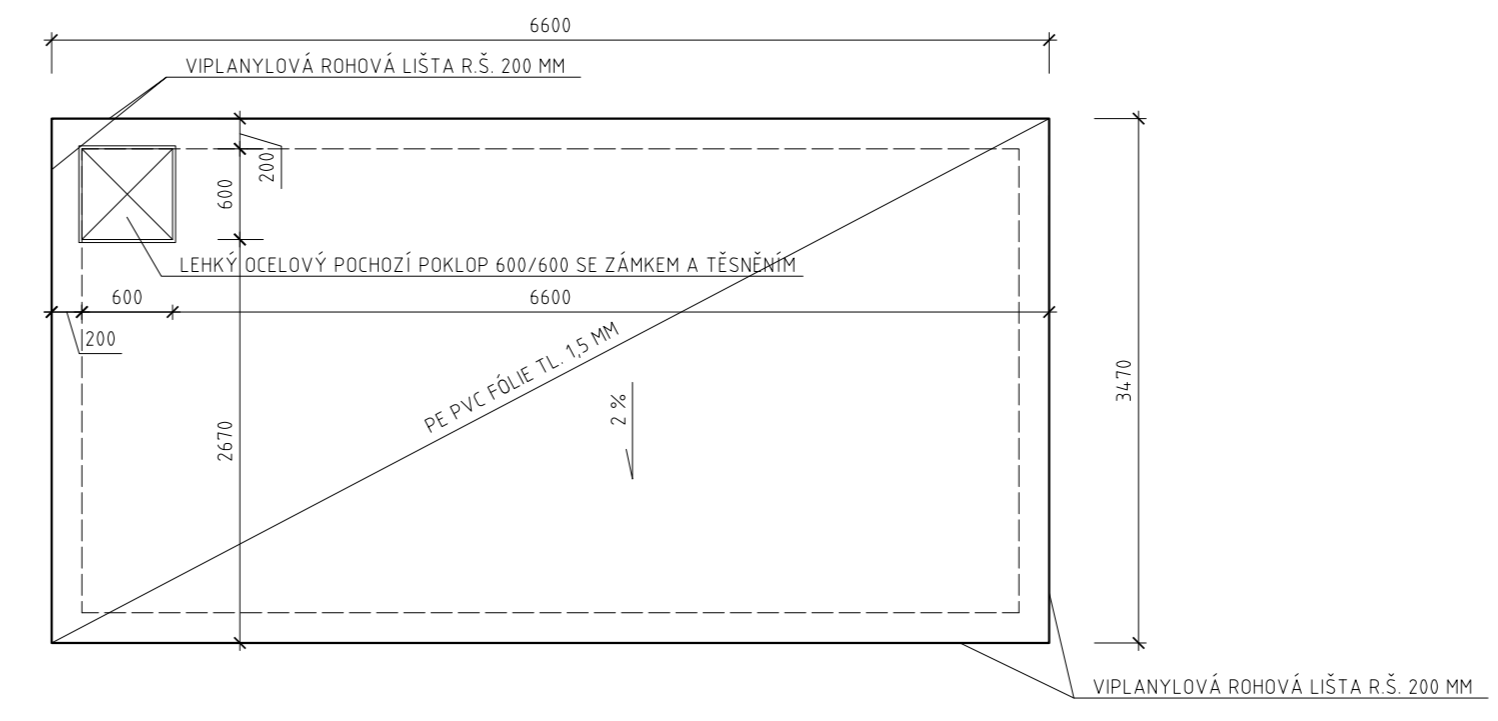

- POZNÁMKA:**
- 1/ Podstřeší je tvořeno spádovými impregnovanými podtřešními spádovými laťmi 40/60 mm přes pojistnou difúzní fólii.
 - 2/ Tašky budou uloženy na impregnované smrkové latě 40/60 mm.
 - 3/ Střecha RD bude kryta betonovými plochými taškami Bramac Tegalit. Součástí systému budou větrací a propustové tašky a plechové protisněhové háky.
 - 4/ Hřebenaž Bramac Tegalit bude založen na systémovém větracím PVC pásu.
 - 5/ Okapová hrana bude doplněna okapnicí r.š. 250 mm z lakovaného PZ plechu, na kterou bude přilepeno ukončení podstřešní fólie.
 - 6/ Nasávací otvor nad okapnicí bude zabezpečen větrací hliníkovou mřížkou.
 - 7/ Klempířské prvky ve střeše budou provedeny z lakovaných PZ plechů v systému Lindab Rainline.
 - 8/ Podokapní žláby, svody a jejich příslušenství (háky, čela, kotlíky, kolena, filtry) bude provedeno ze systémových konstrukcí z lakovaných PZ plechů v systému Lindab Rainline.
 - 9/ Stávající nádrž pro bazén bude využita jako jámka dešťových vod a její nově zastropení bude kryto svařovanou a mechanicky kotvenou (4 ks/m²) povlakovou PE-PVC fólií Fatrafol 810 H: 150 mm šedé barvy na podkladní vrstvu z netkané textilie 400 g/m².
 - 10/ Pro montáž střešních oken budou použity systémové prvky, jako je lemování pro ploché krytiny, zateplovací límeč s napojením parotěsné fólie.
 - 11/ Při montáži všech konstrukcí budou dodržovány technologické předpisy a montážní postupy předepsané výrobcí jednotlivých systémů.

±0,000 = 100,00 (FIX = STAV. Č.P. OBJEKTU)			
ZODP. PROJEKTANT:	VYPRACOVAL:	KRESLIL:	PROJEKTOVÝ A GRAFICKÝ ATÉLIER
PAVEL GRBAČ	ZBYNĚK MARHOUN	ZBYNĚK MARHOUN	PAVEL GRBAČ A ZBYNĚK MARHOUN LIPNO NAD VÍSTAVOU 37 382 78 LIPNO NAD VÍSTAVOU
OBJEKT:	HORNÍ DVORŠTĚ		
INVESTOR:	MUDr. ROBERT JAKUBČÁK, MÍRU 265, 382 73 HVĚZDĚ BROD		
NÁZEV KRESKY:	STAVĚBNÍ ÚPRAVY, PŘÍSTAVBA A NÁSTAVBA OBJEKTU NA ST.P.Č. 115 A P.P.Č. 44/1, 44/2 A 2543/4 A STAVBA OPĚRNÉ ZDI NA P.P.Č. 37/1 A 37/2 V K.Ú. HORNÍ DVORŠTĚ	STUPEŇ:	OPPS
VÝKRES:	STŘECHA	ČÍSLO VÝKRESU:	D.1.1.b 07
MĚŘITVO:	1:50	DATAUM:	12/2018
		ČÍSLO DOK.	D.1.1