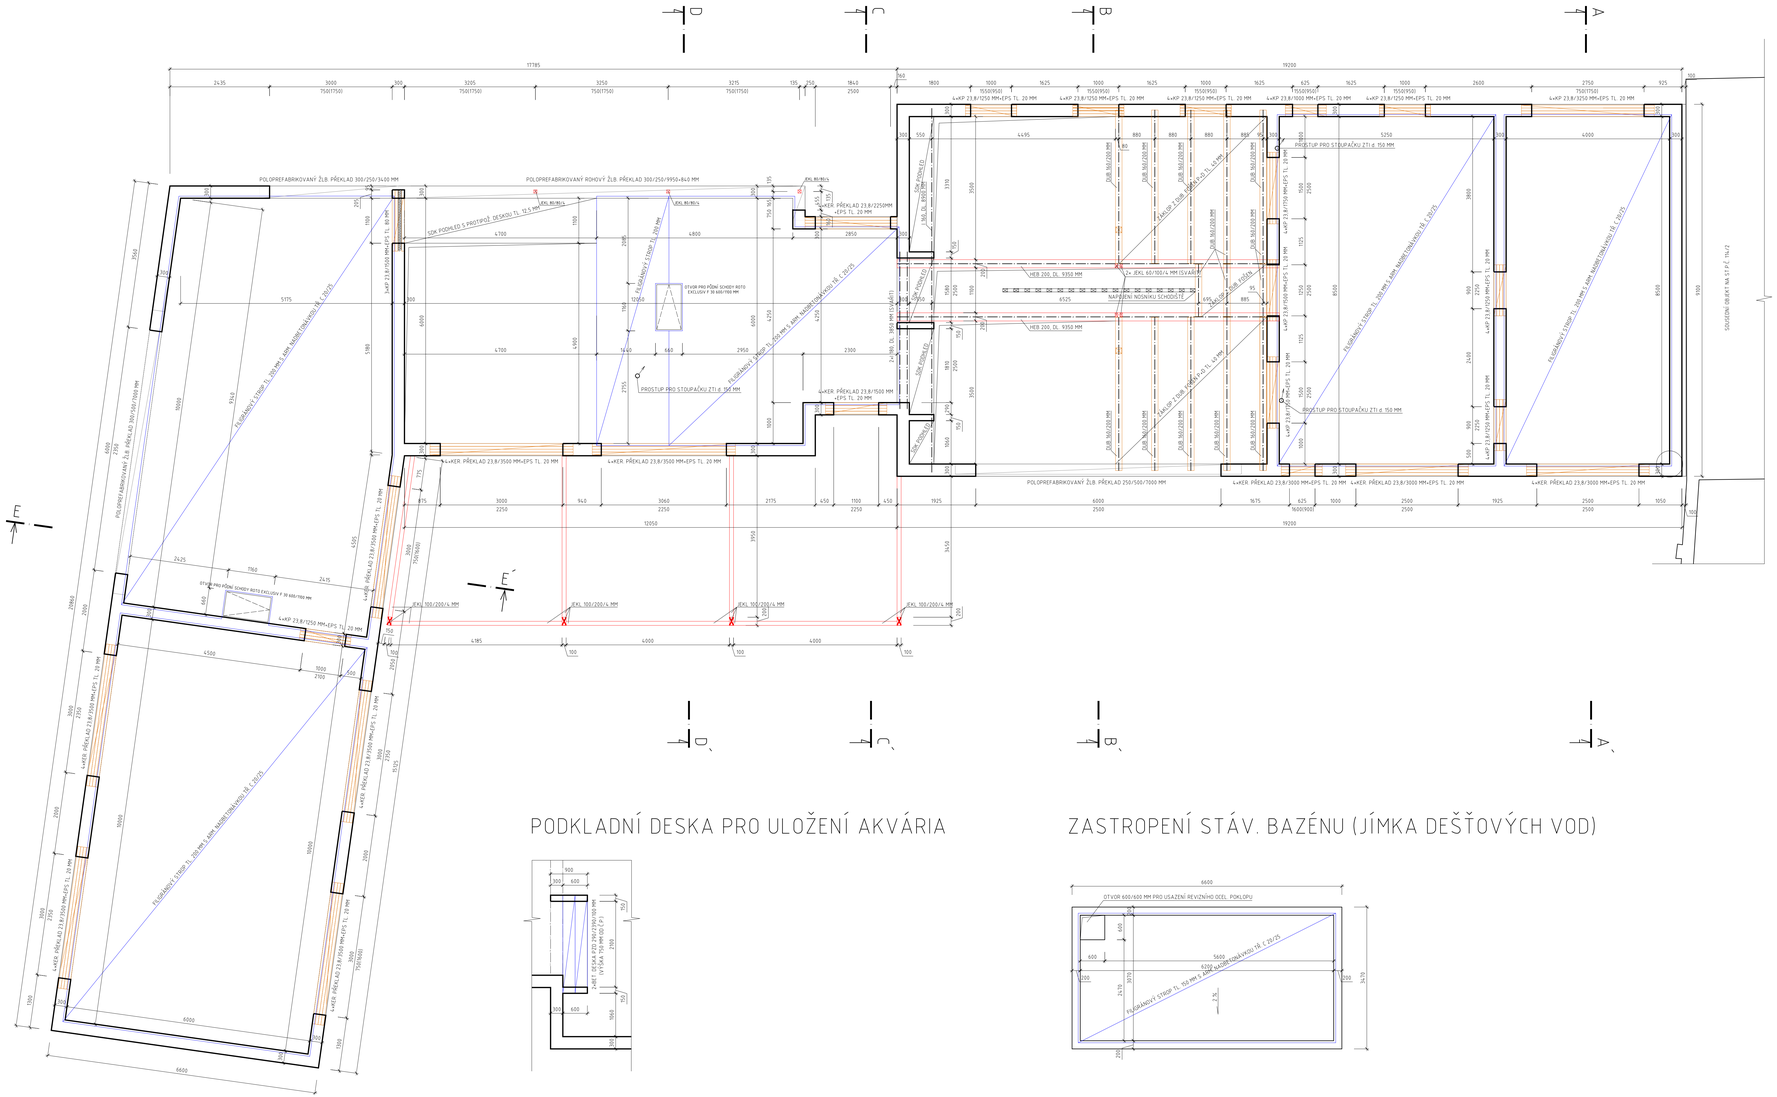

PODKLADNÍ DESKA PRO ULOŽENÍ AKVÁRIA

ZASTROPENÍ STÁV. BAZÉNU (JÍMKA DEŠŤOVÝCH VOD)

ZODP. PROJEKTANT: PAVEL GRBAČ	VYPRACOVAL: ZBYNĚK MARHOUN	KRESLIL: ZBYNĚK MARHOUN	PROJEKTOVÝ A GRAFICKÝ ATELIÉR: PAVEL GRBAČ A ZBYNĚK MARHOUN, LIPNO NAD VLTAVOU 37, 382 78 LIPNO NAD VLTAVOU, TEL.: ??? 998 694, ??? 998 694, E-MAIL: info@grbac-marhoun.cz, www.grbac-marhoun.cz		
OBEC: HORNÍ DVOŘIŠTĚ				
INVESTOR: MUDr. ROBERT JAKUBČÁK, MÍRU 265, 382 73 VYŠŠÍ BROD				
NÁZEV AKCE: STAVEBNÍ ÚPRAVY, PŘÍSTAVBA A NÁSTAVBA OBJEKTU NA ST.P.Č. 115 A P.P.Č. 44/1, 44/2 A 2543/4 A STAVBA OPĚRNÉ ZDI NA P.P.Č. 37/1 A 37/2 V K.Ú. HORNÍ DVOŘIŠTĚ			STUPEŇ: DPPS	
			DATUM: 12/2018	
			ČÁST DOK.: D.1.2	
VÝKRES: STROPY NAD 1. NP, ZASTROPENÍ JÍMKY DEŠ. VOD		MĚŘÍTKO: 1:50	ČÍSLO VÝKRESU: D.1.2.b 01	