




ŘEZ D - D'

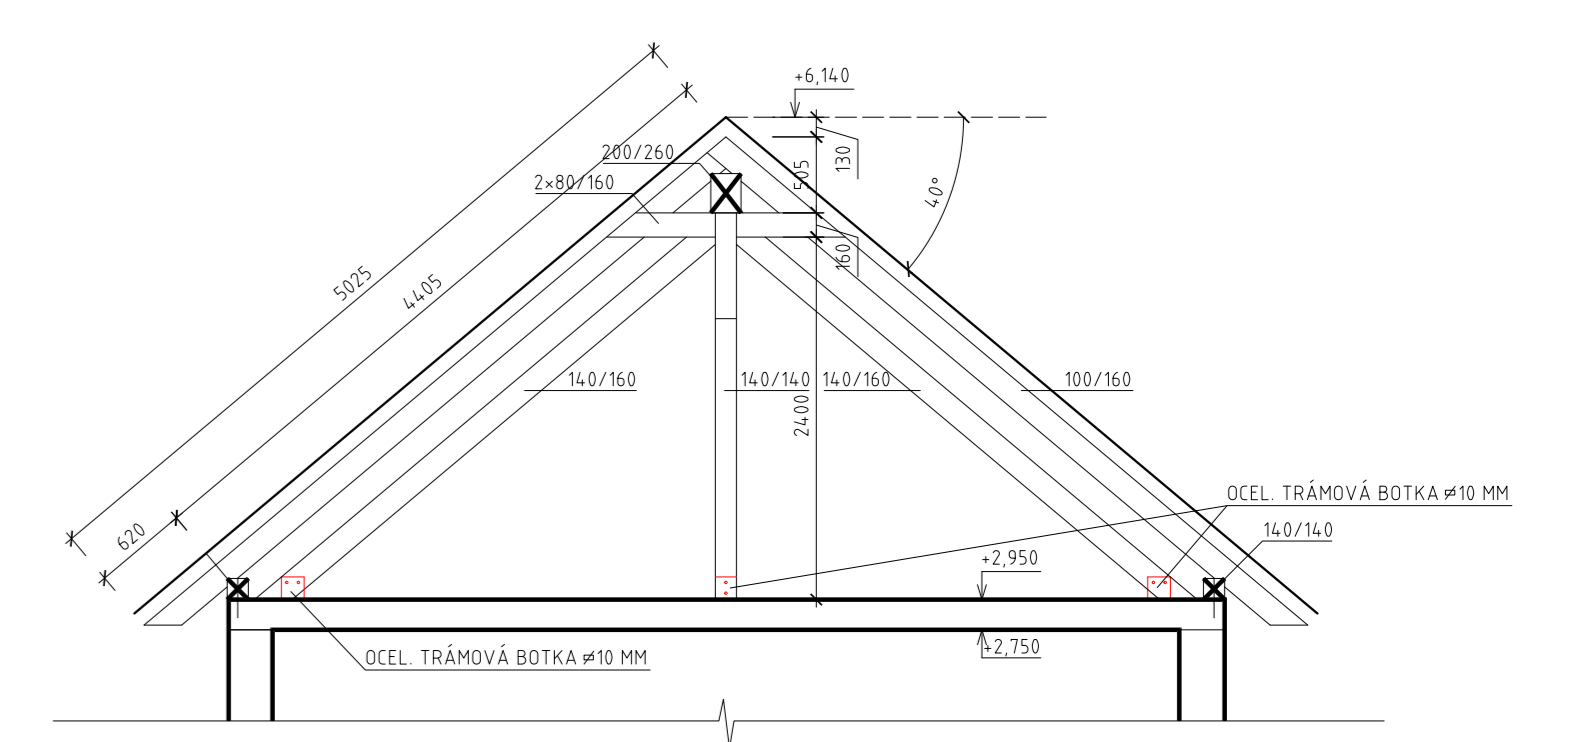


ŘEZ E - E'

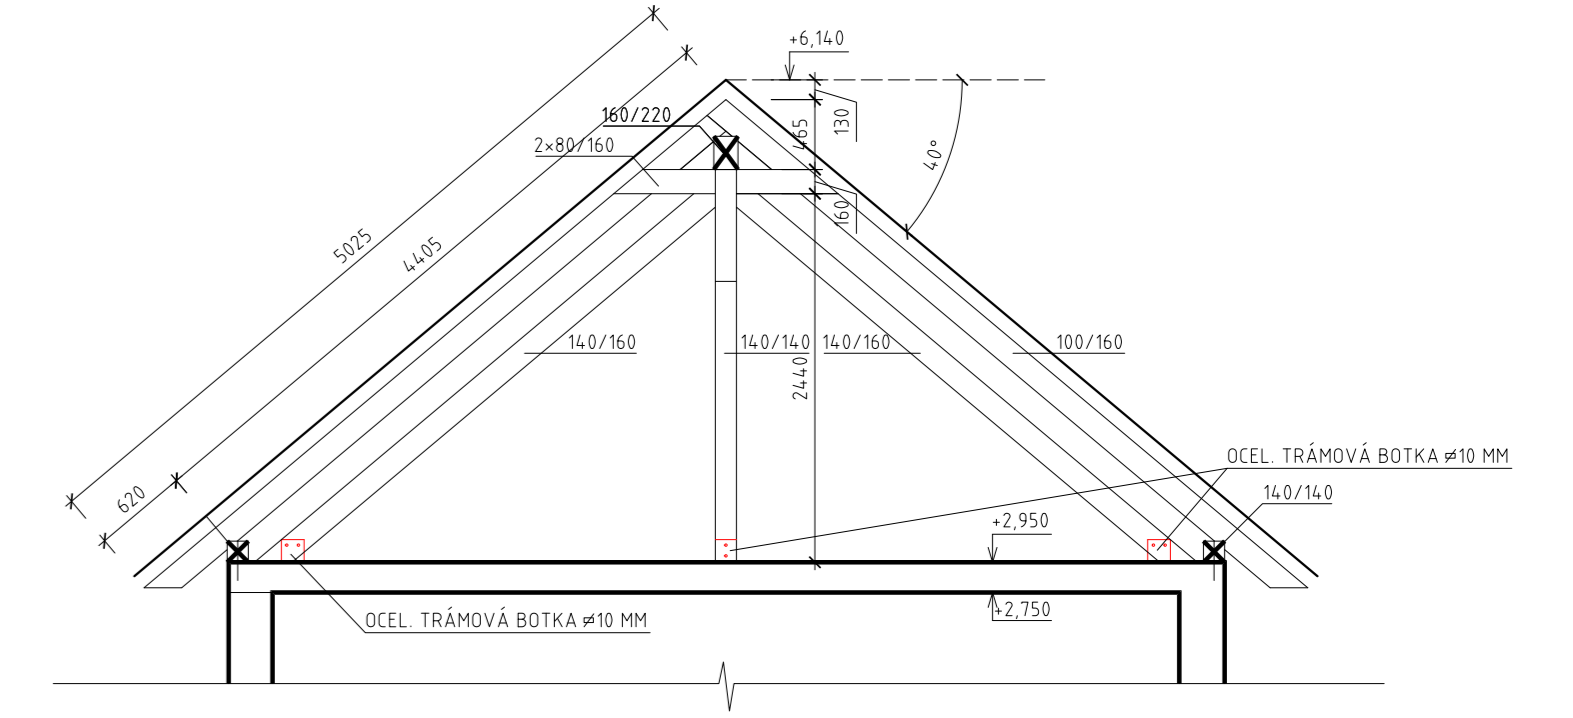

ŘEZ A - A'

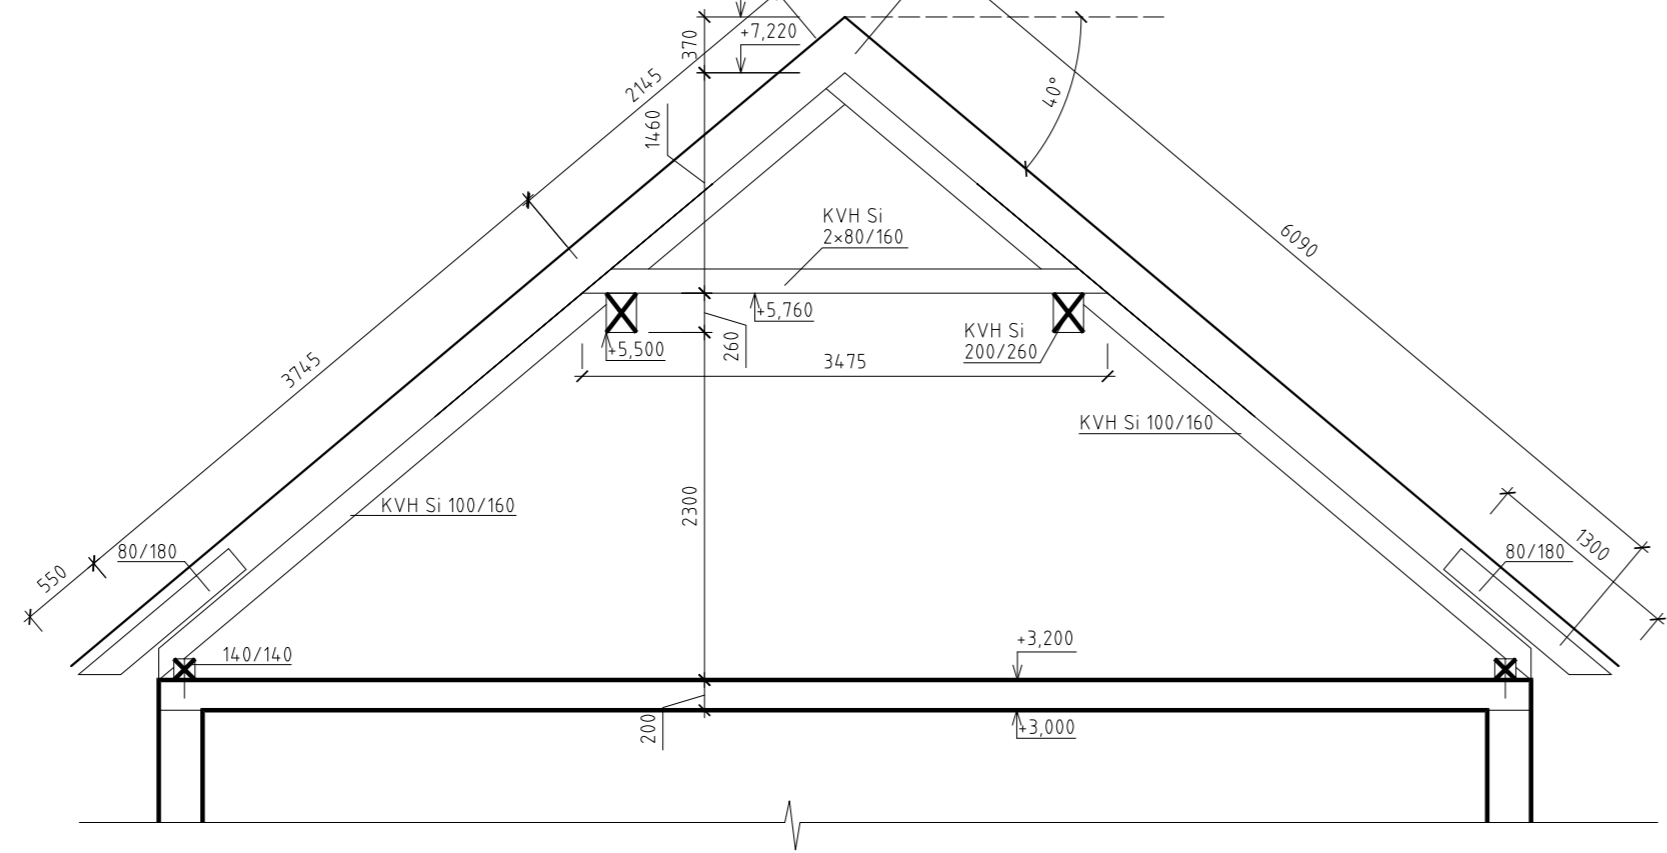

ŘEZ B - B'

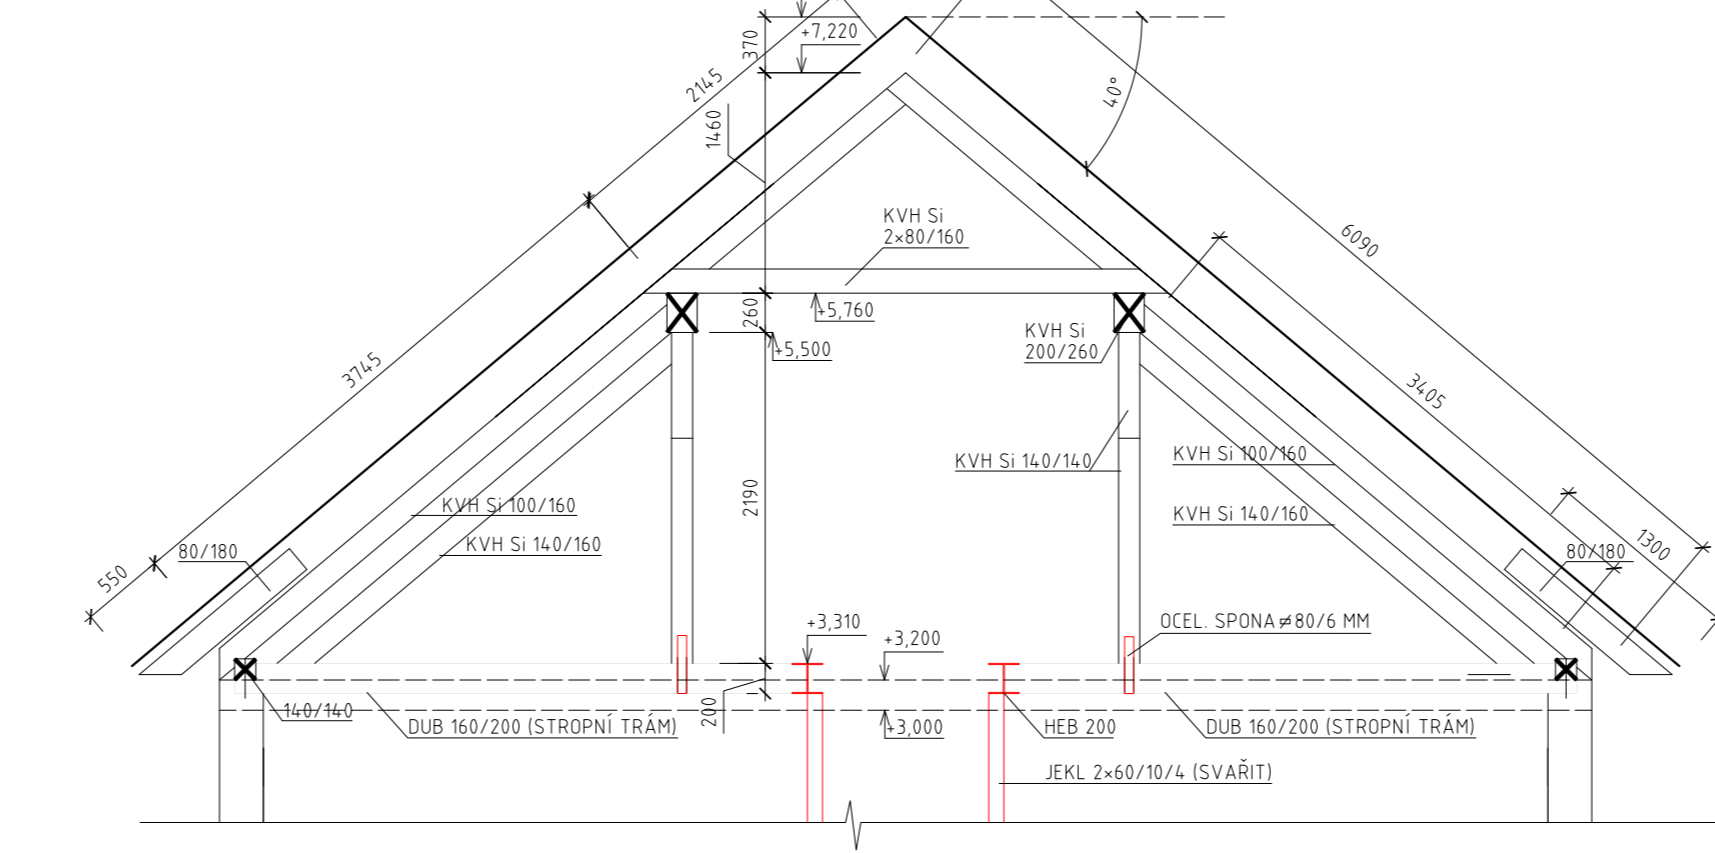

ZODP. PROJEKTANT:	VYPRACOVAN:	KRESL:	PROJEKTOVÝ A GRAFICKÝ KOLEKTIV:
PAVEL GRBÁČ	ZBYNĚK MARHOUN	ZBYNĚK MARHOUN	PAVEL GRBÁČ A ZBYNĚK MARHOUN
OBEC:	HORNÍ DVORŠTĚ		LÍPNO NAD VLTAVOU 37
INVESTOR:	KAUD. ROBERT JAKUBČÁK, MÍRU 265, 382 73 VYŠŠÍ BROD		382 78 LÍPNO NAD VLTAVOU
NÁZEV AKCE:	STAVĚNÍ ÚPRAVY, PŘÍSTAVBA A NÁSTAVBA OBJEKTU NA ST.P.Č. 315 A P.P.Č. 44/1, 44/2 A 2543/4 A STAVBA OPĚRNÉ ZDI NA P.P.Č. 37/1 A 37/2 V K.Ú. HORNÍ DVORŠTĚ		TEL. 77 98 64 6, 77 98 64 4
			E-MAIL: info@pavelgrbac.cz, www.pavelgrbac.cz
			STUPĚŇ: DPPS
			DATAUM: 12/2018
			ČAST DOK.: D.1.2
VÝKRES: KROV	MĚRITVO: 1:50		ČÍSLO VÝKRESU: D.1.2.b 02