



POHLED JIŽNÍ 1 : 100

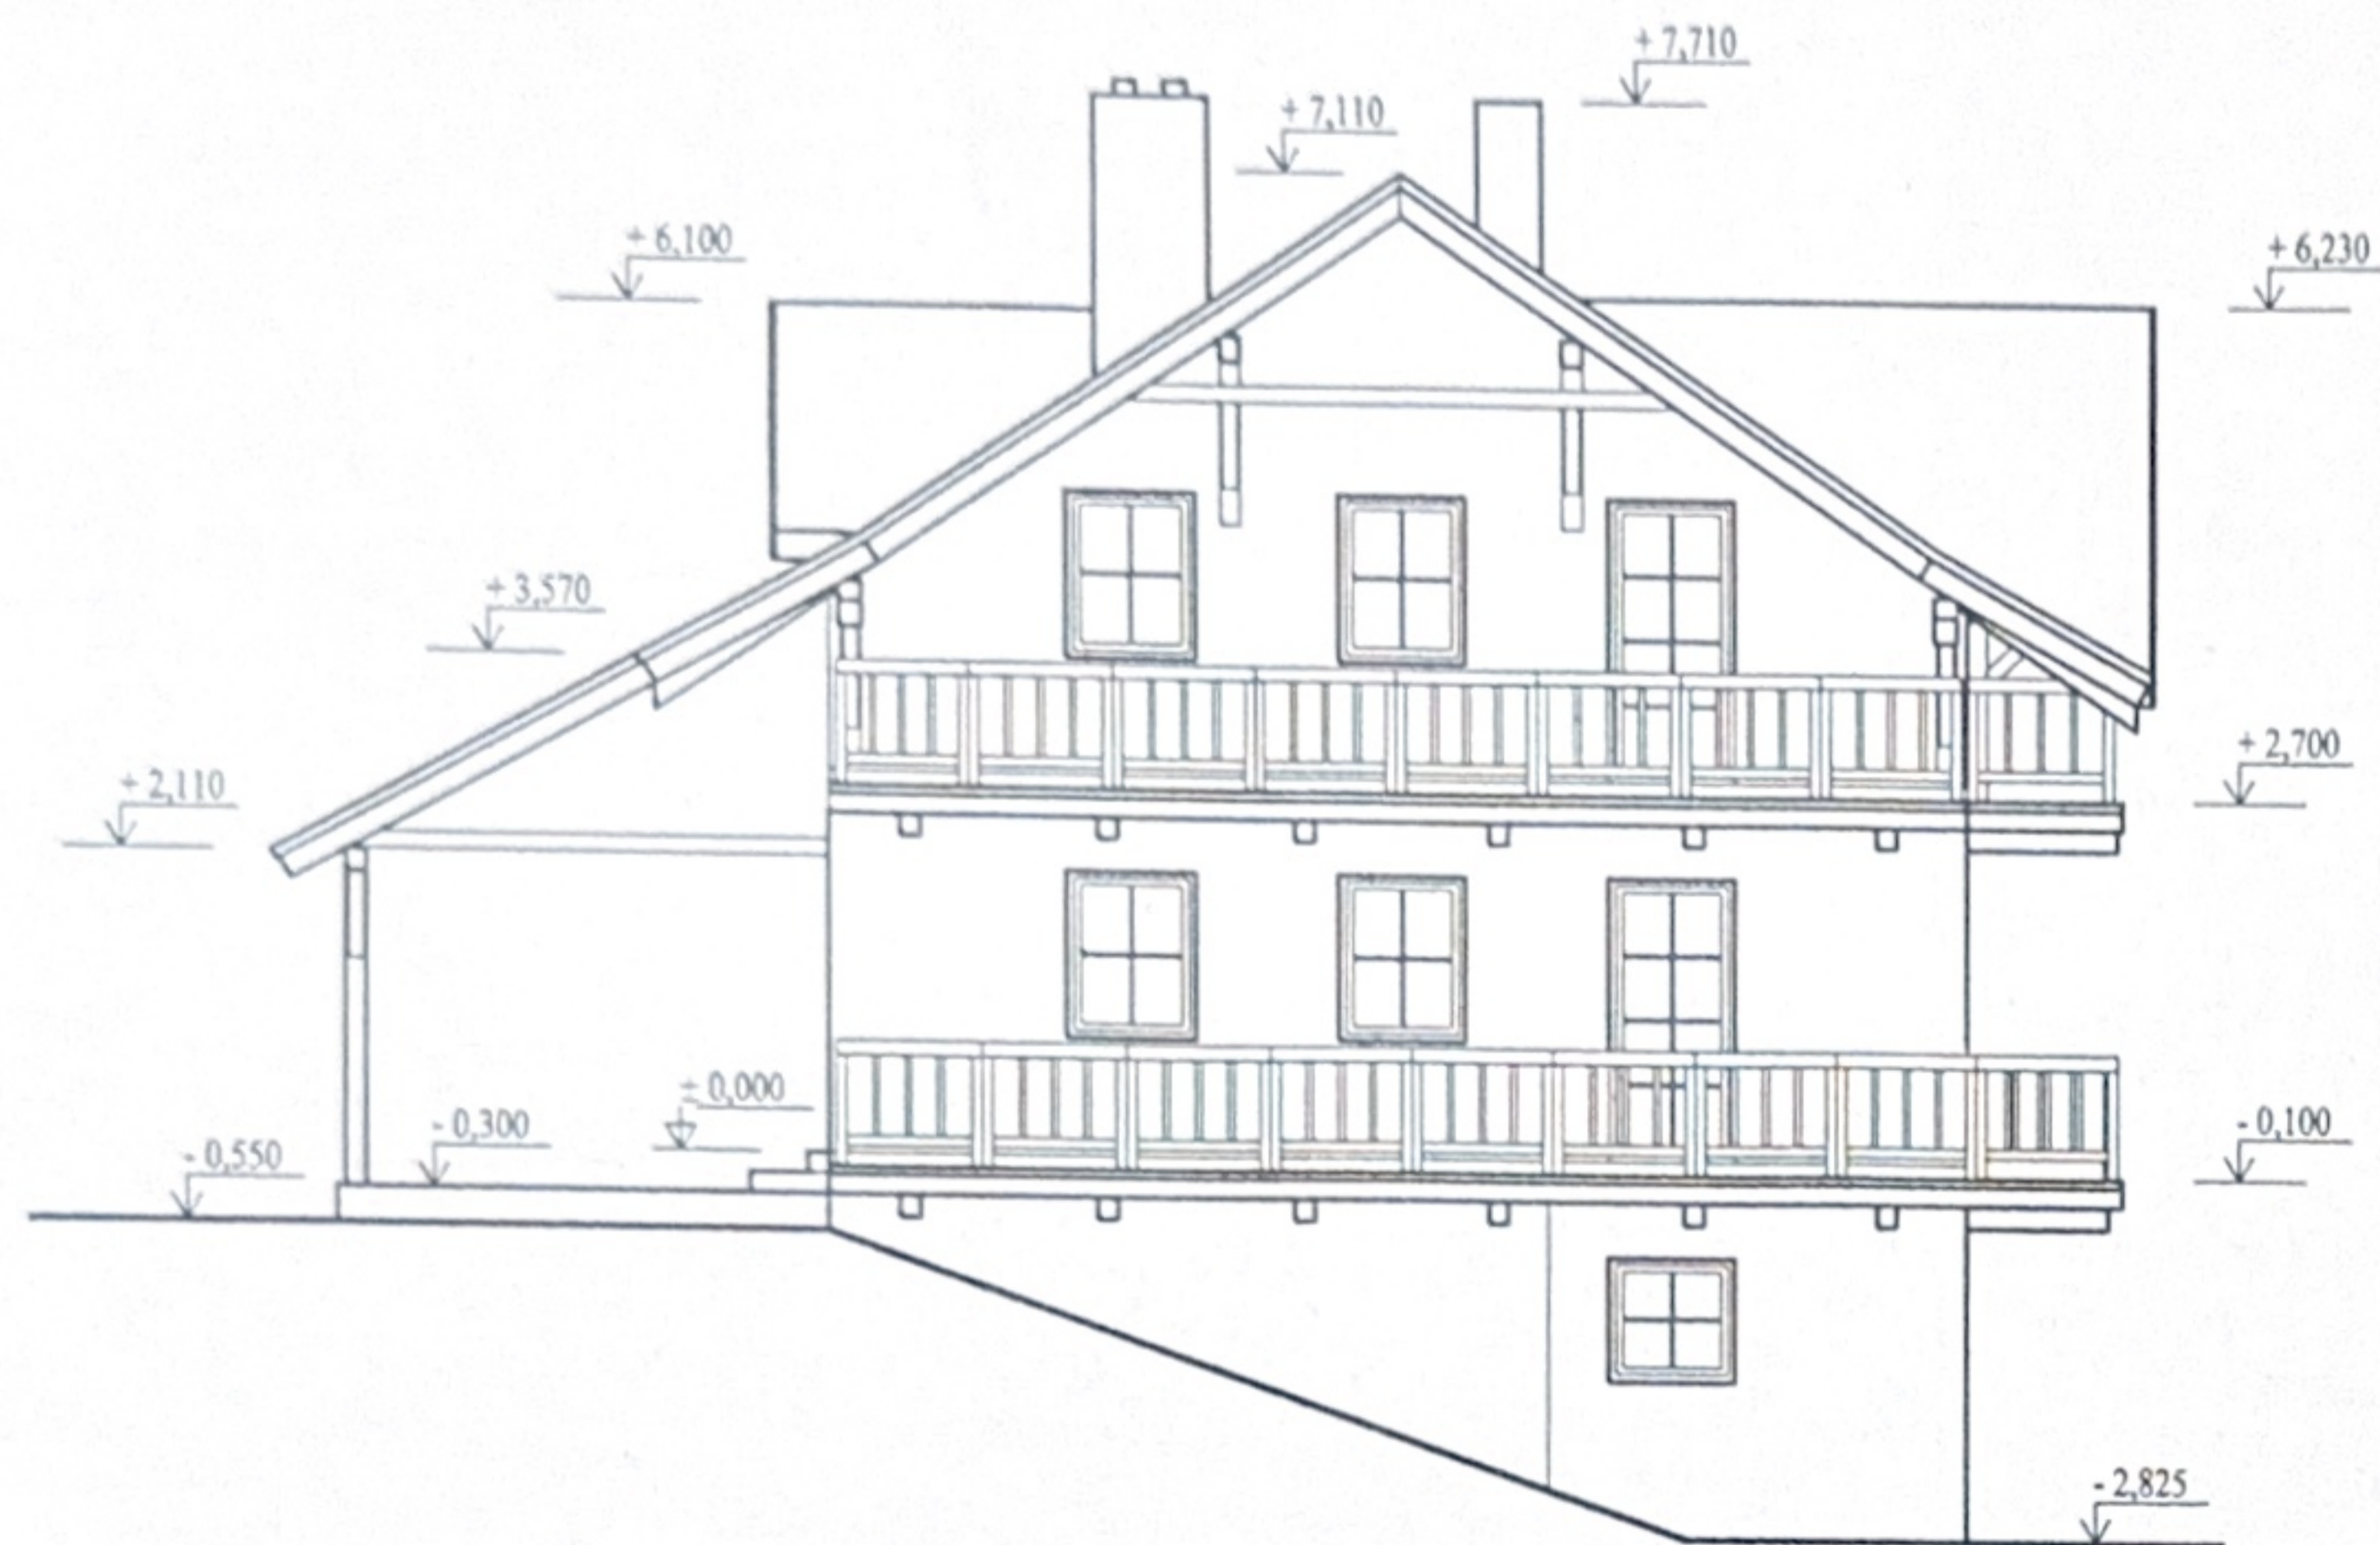


POHLED ZÁPADNÍ 1 : 100

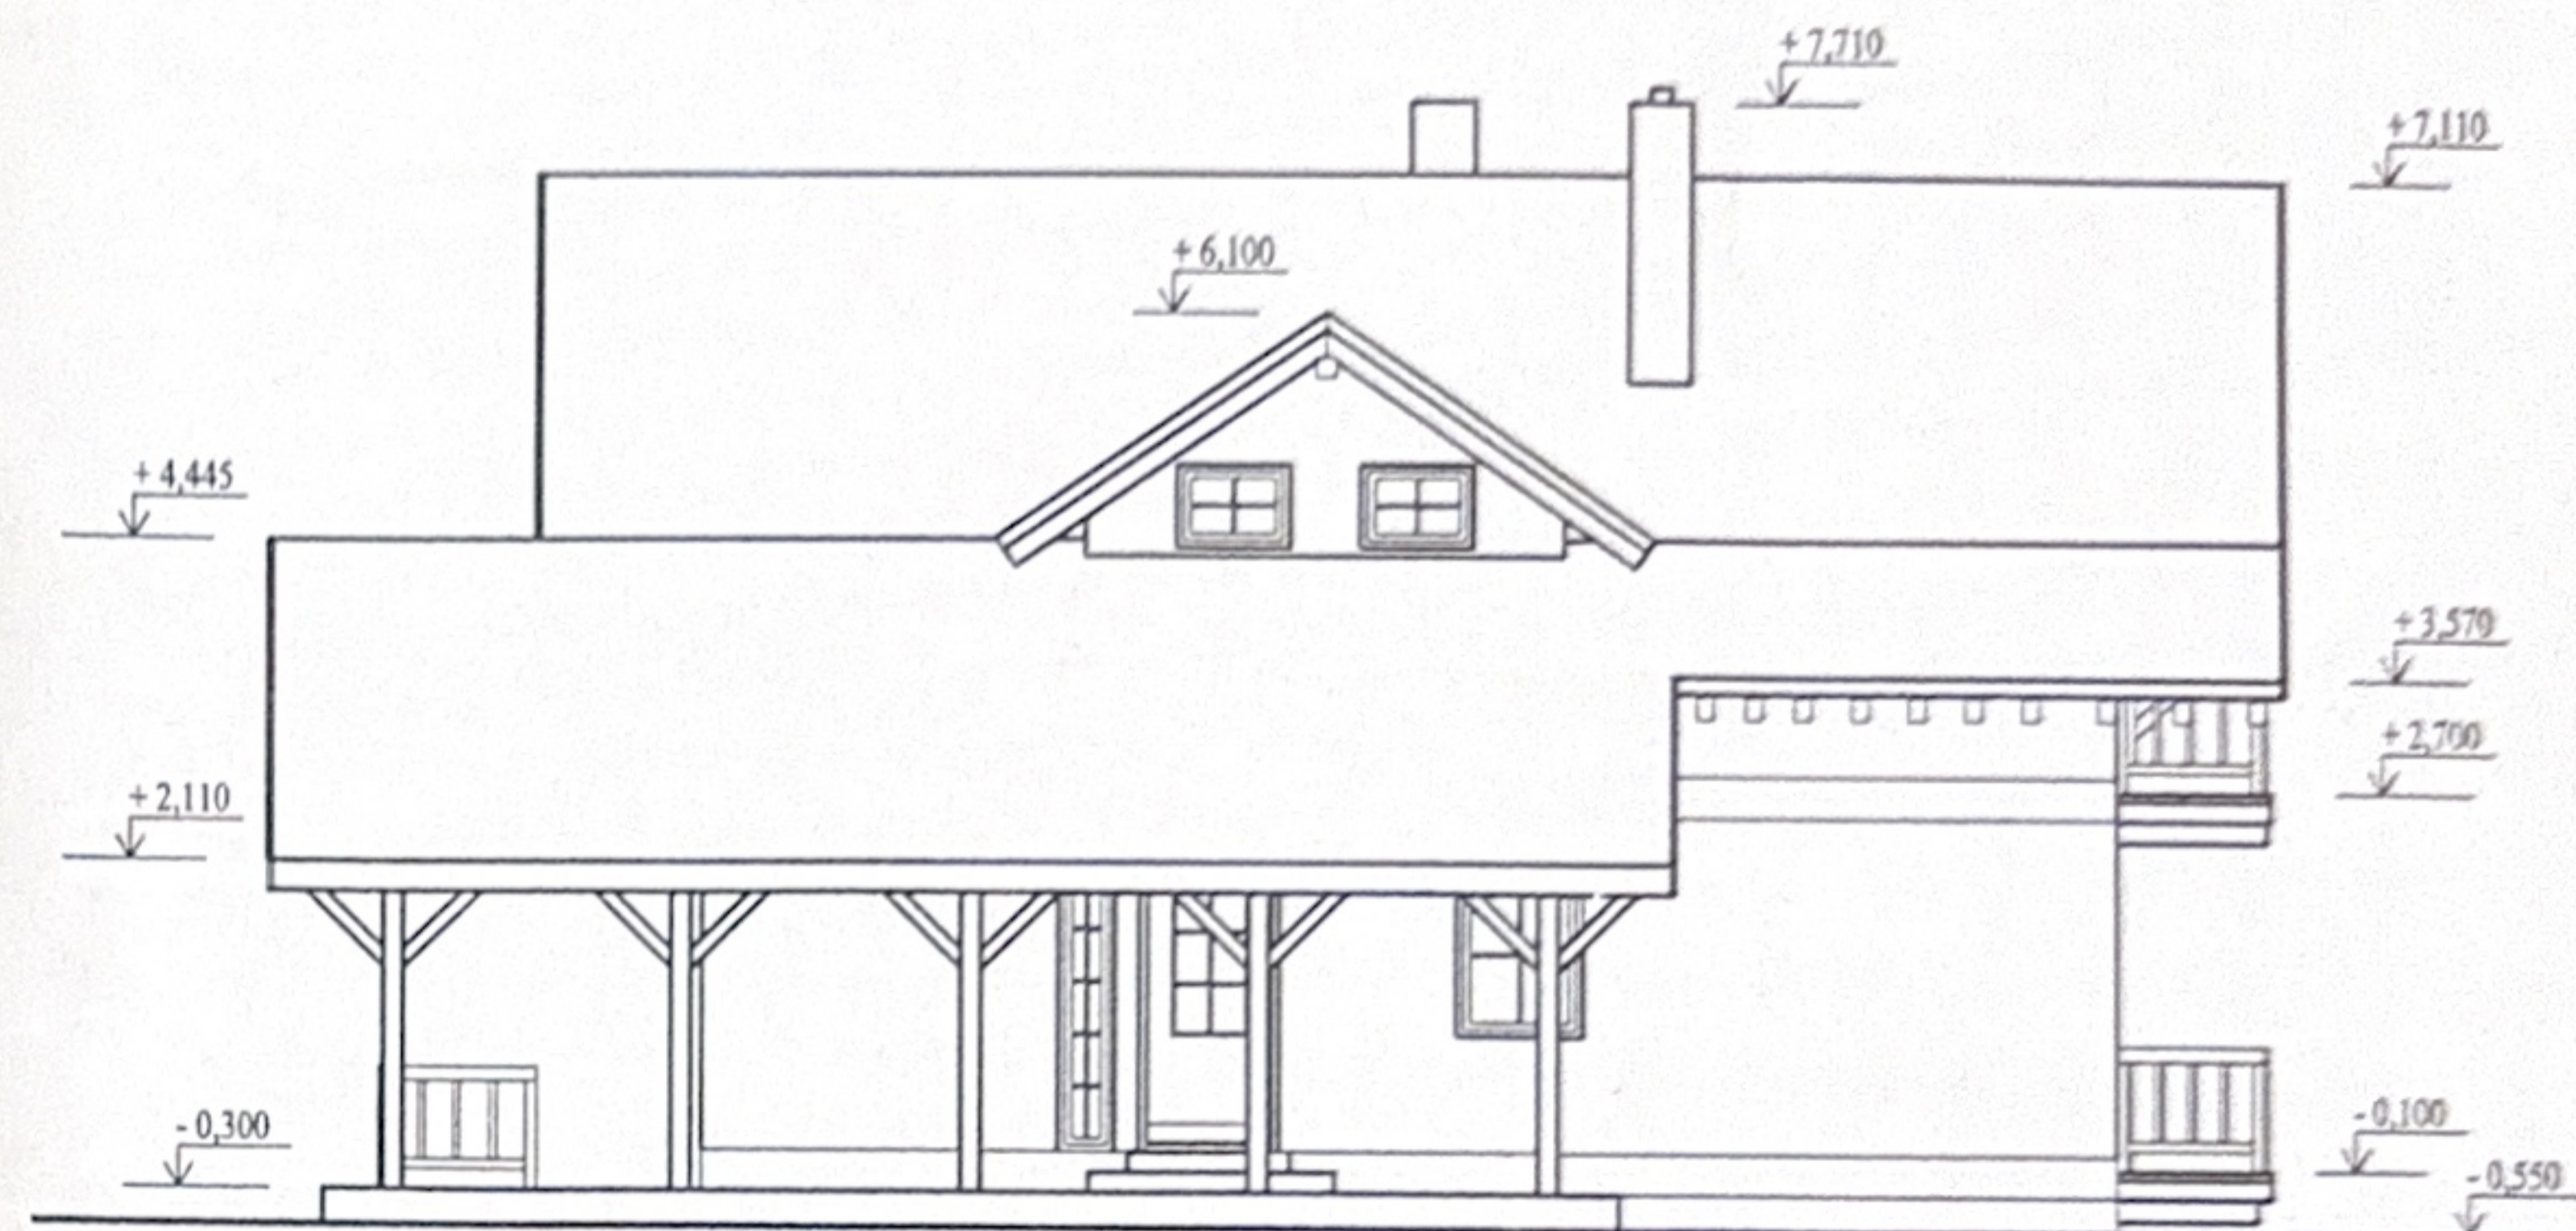

POHLED VÝCHODNÍ 1 : 100



POHLED SEVERNÍ 1 : 100

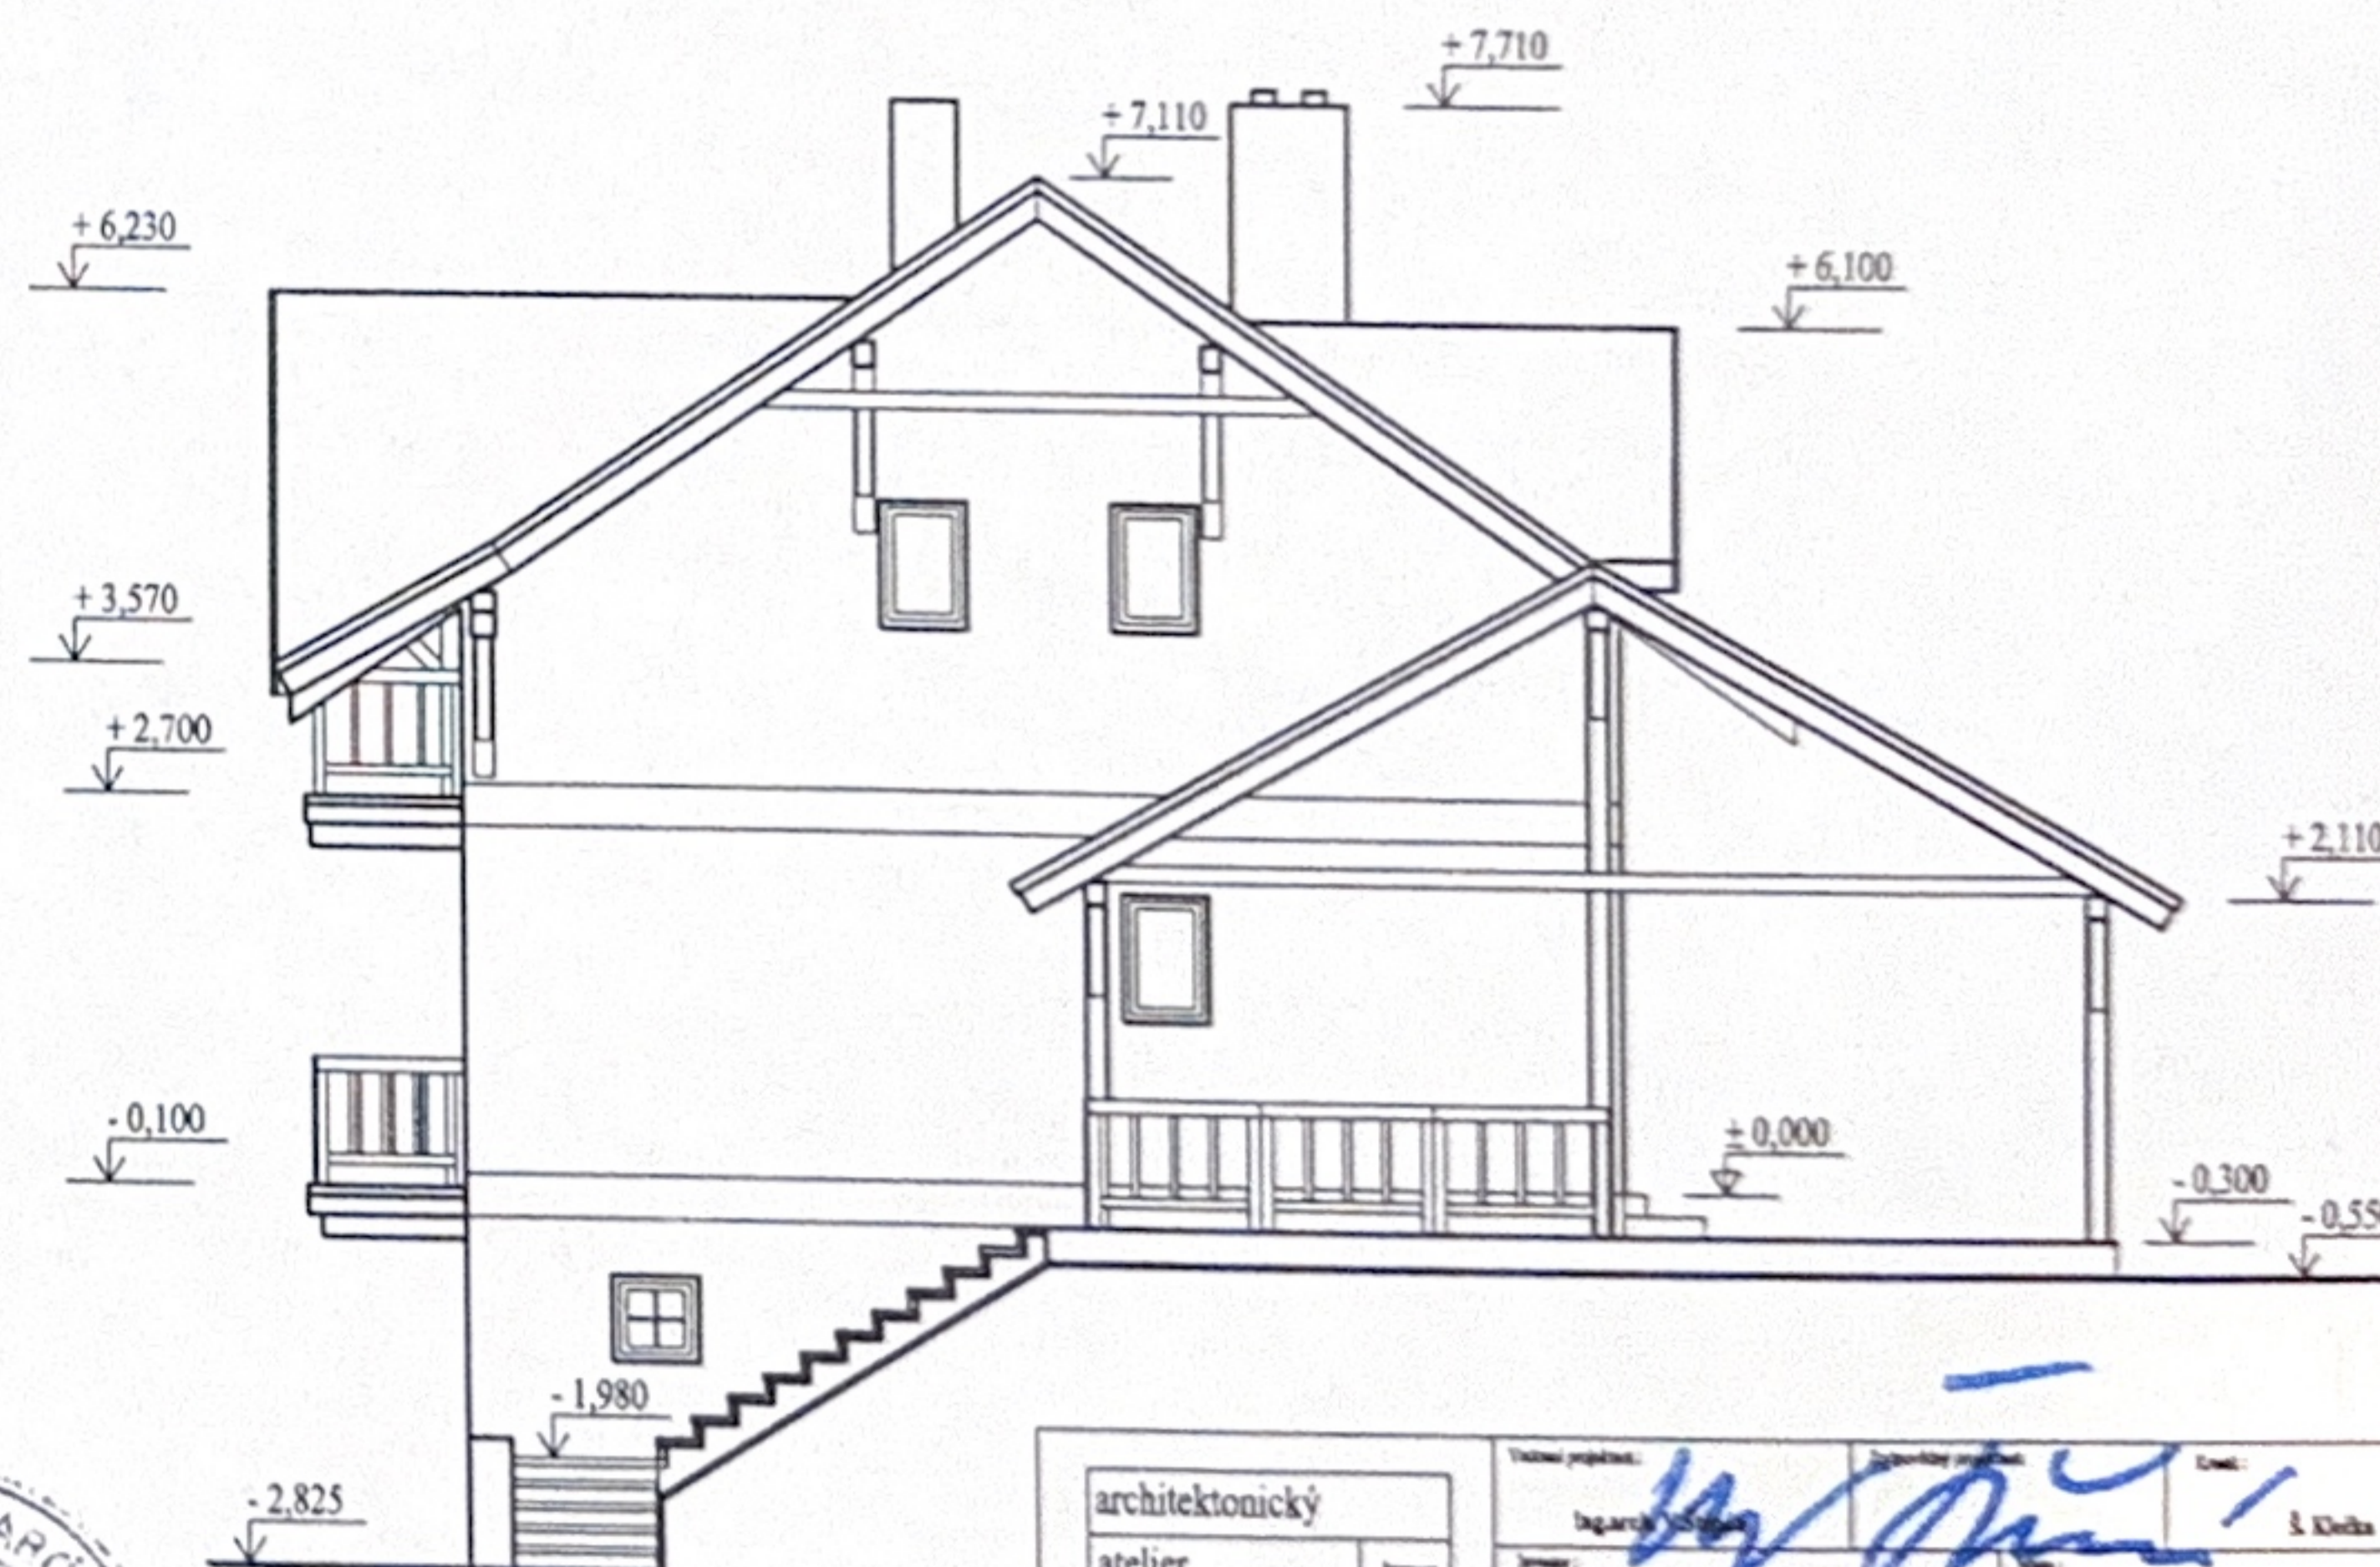

+ 0,000 = 376,40 m.n.m.



architektonický atelier  ŠTĚPÁN Žitona 112 370 22 C. Dubovice	Vypracoval: Ing. arch. Václav Štěpán	Schválil: 	Datum: 1. srpna 2002	Měřítko: 1 : 100	Účel: projekt pro stavební povolení	List: 2 z 4
	REKREAČNÍ DŮM "A" STAVBA PRO INDIVIDUÁLNÍ REKREACI JEZNOVCE			Plocha: 4		Číslo: B.13