



ŘEZ A-A'

- OSINKOCEM. KRYTINA MALÉ VLNY
- NA KROKVIČKÁCH
- VZDUCH. MEZERA
- HERAKLIT 2,5 CM
- POLYSTYRÉN 5 CM
- LEPENKA A400 (FOLIE)
- PODBÍJENÍ 1,9 CM
- RÁKOS. OMÍTKA 2,0 CM
- (PALUBKY)

POKLAP PRO VÍTEZ NA STŘECHU  
KOMIN. LÁVKA

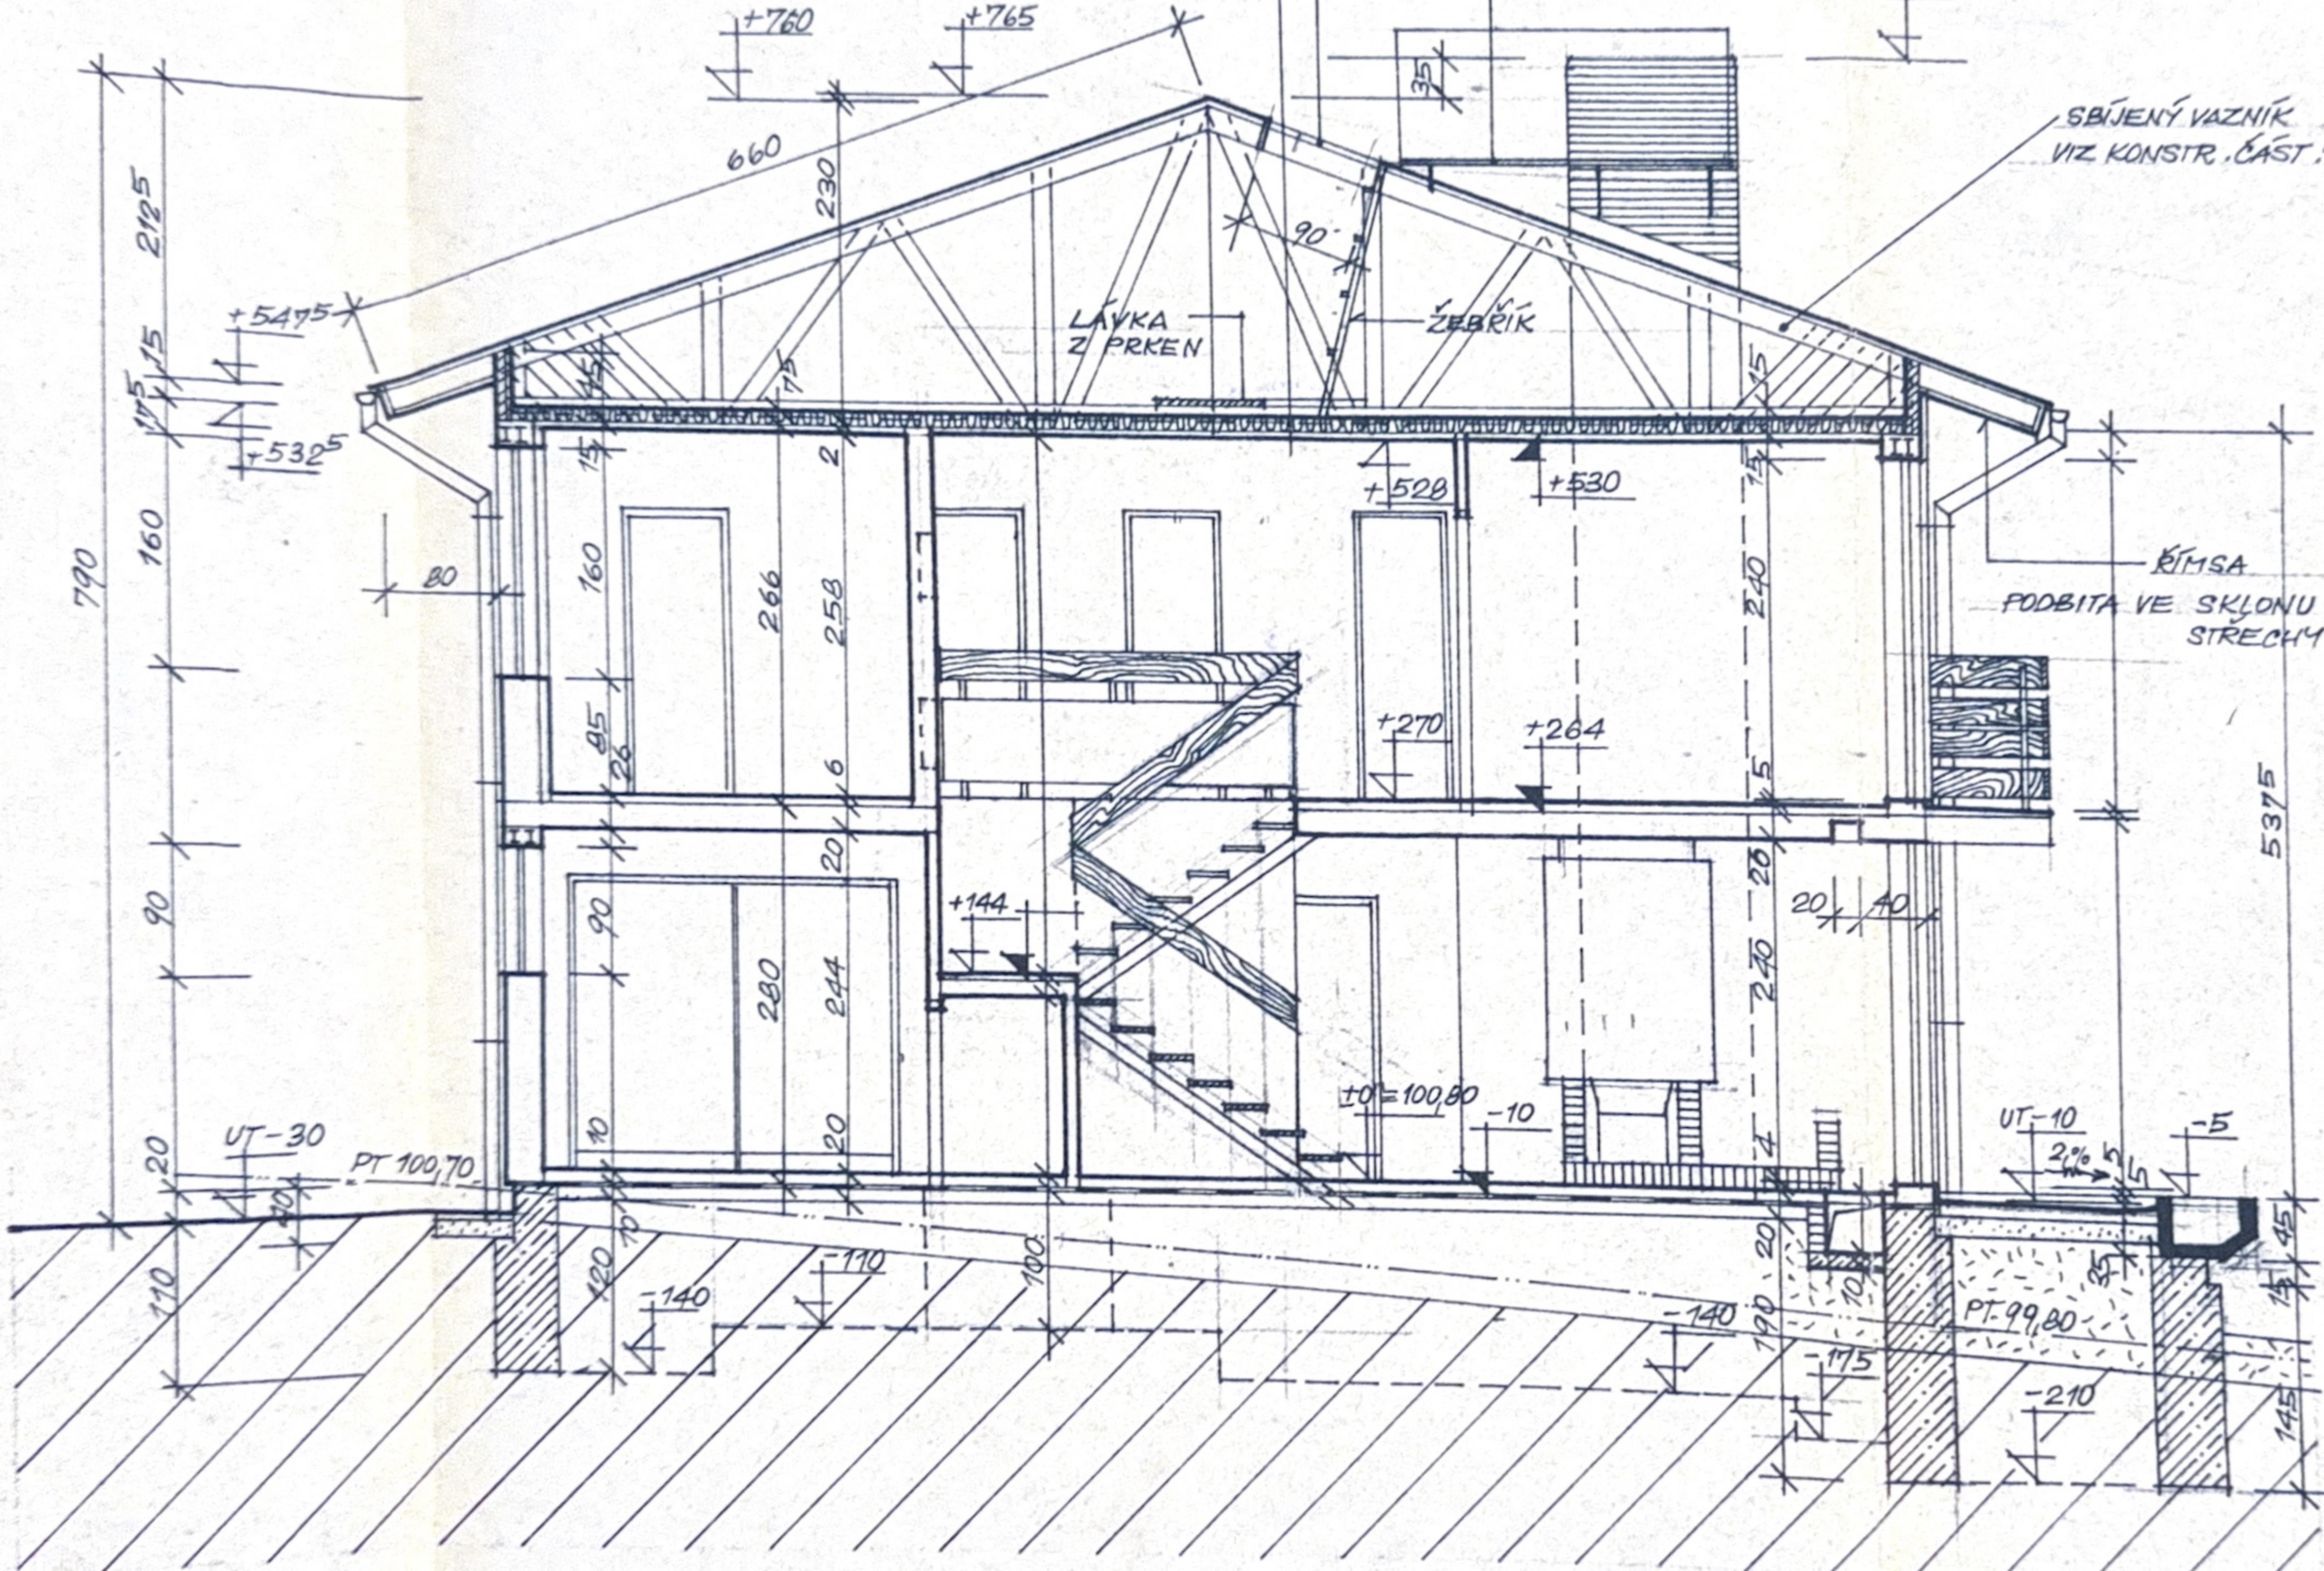

ŘEZ B-B'

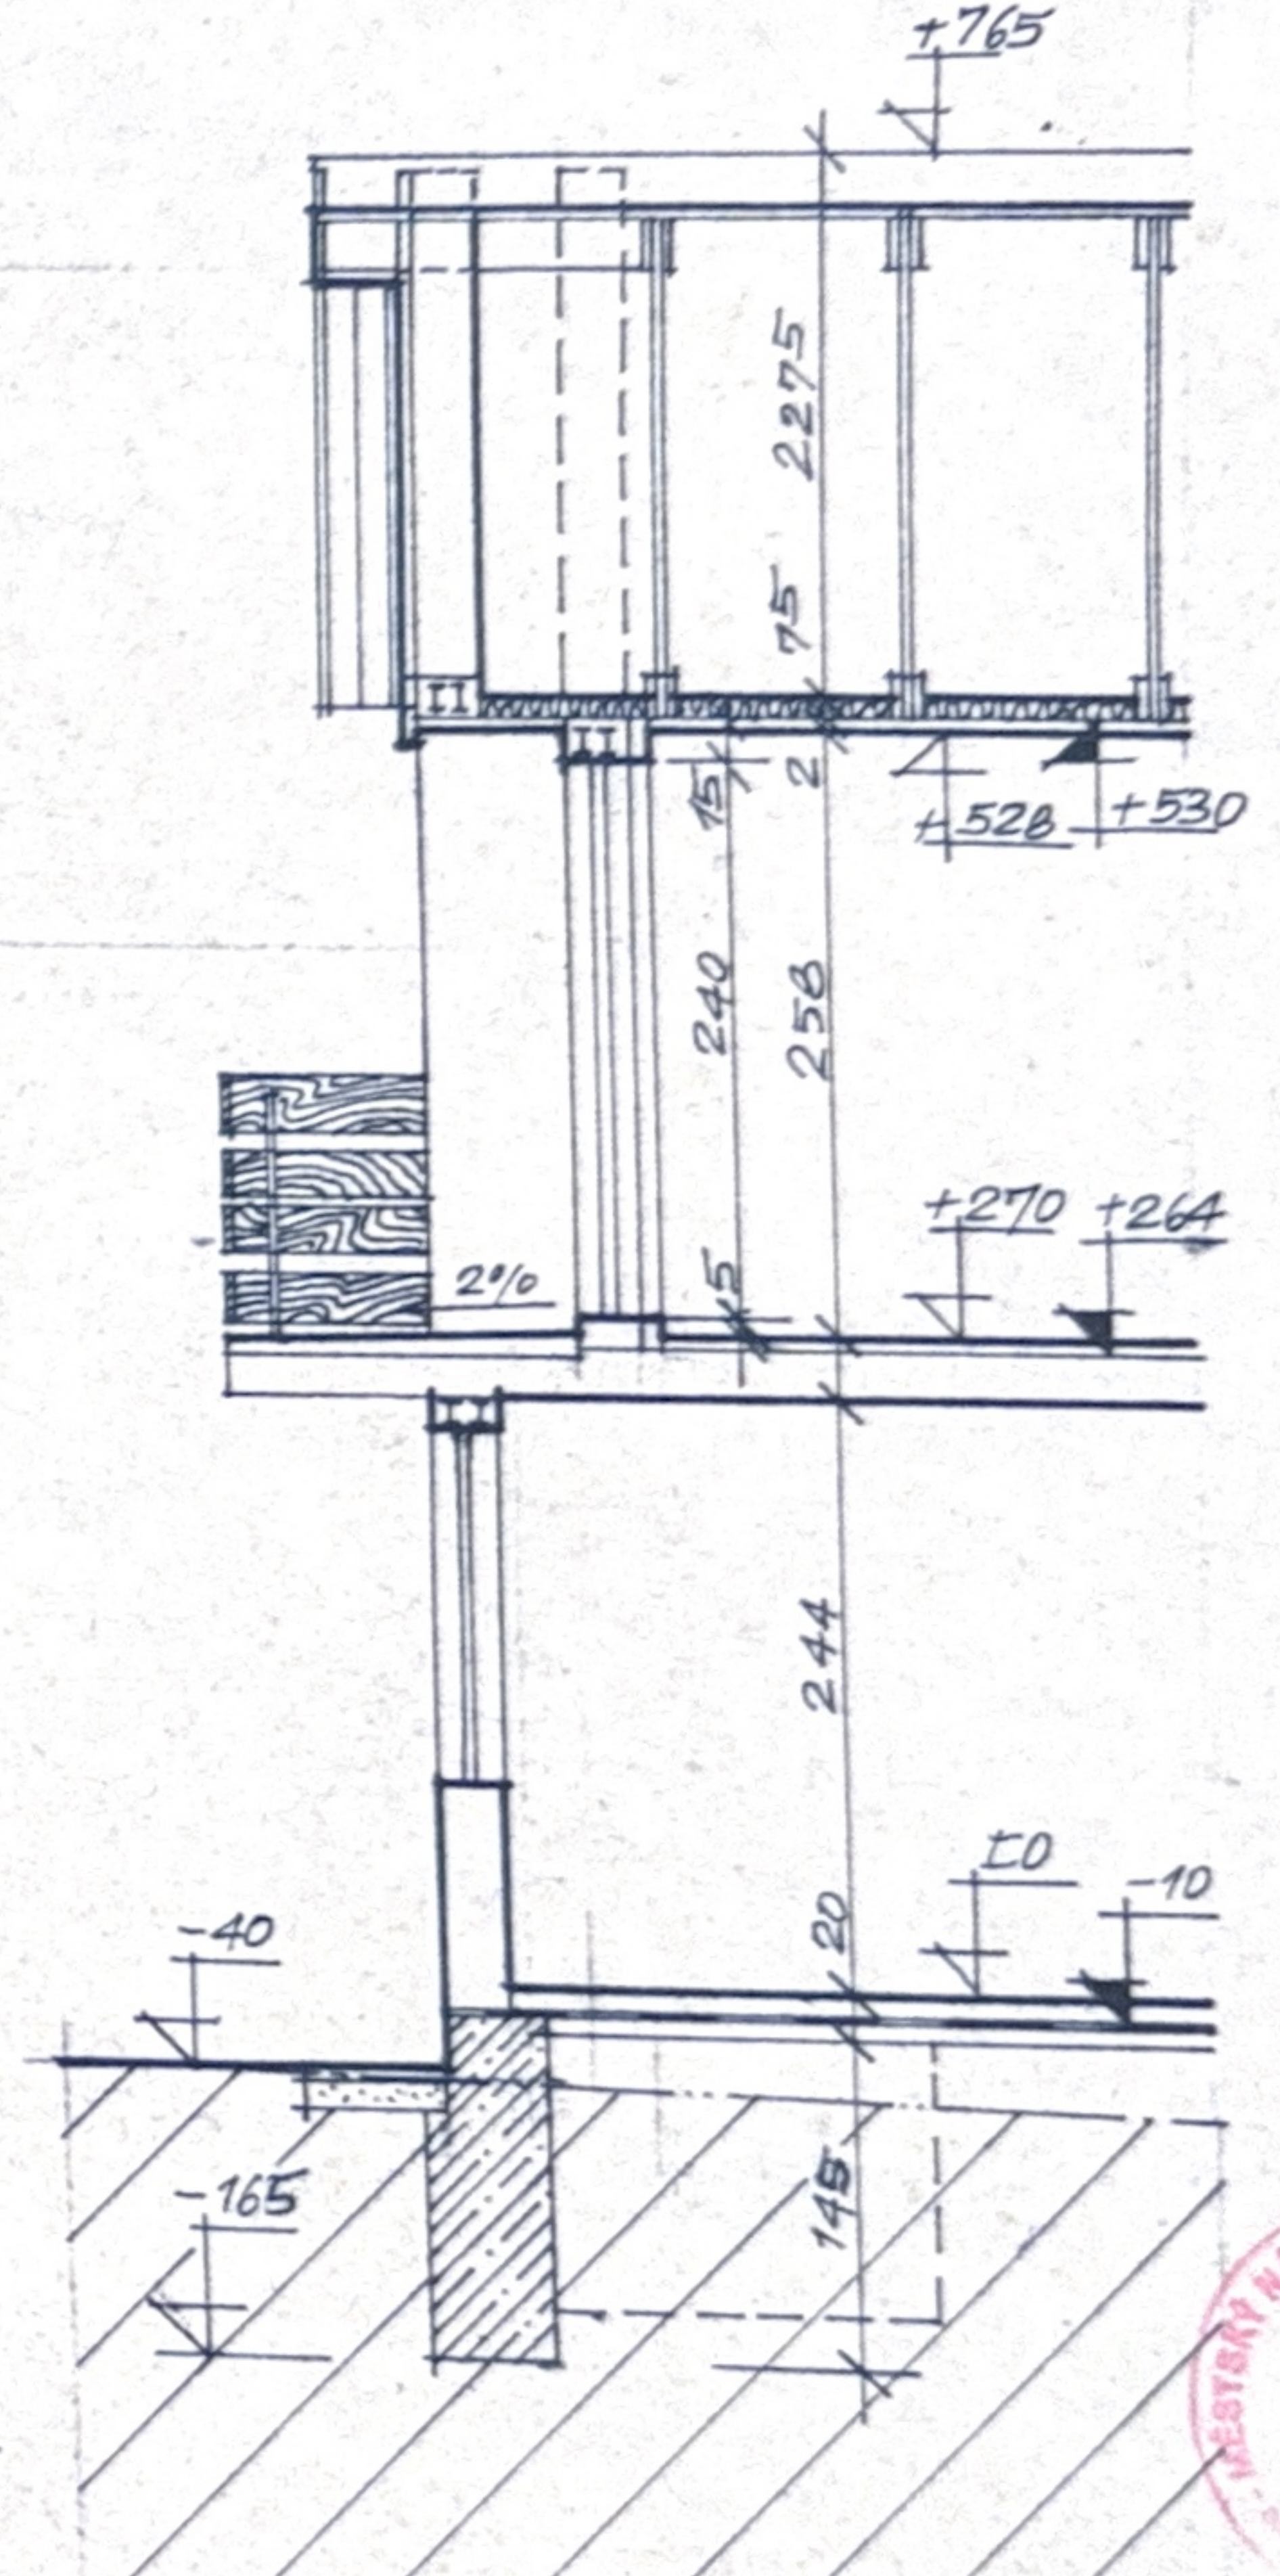

STAVEBNÍK MANŽ. HÁJKOVI	<b>RODINNÝ DOMEK</b> TÝN N. VLTAVOU	MĚR. 1:50	FORM. 3A4
PROJ.: ING. ARCH. SOVA JÍROVCOVA 2730 37001 Č. BUDĚJOVICE		ŘEZ A-A', B-B'	LEDEN 79
ARCHITEKT. STAVEBNÍ ČÁST		7	

