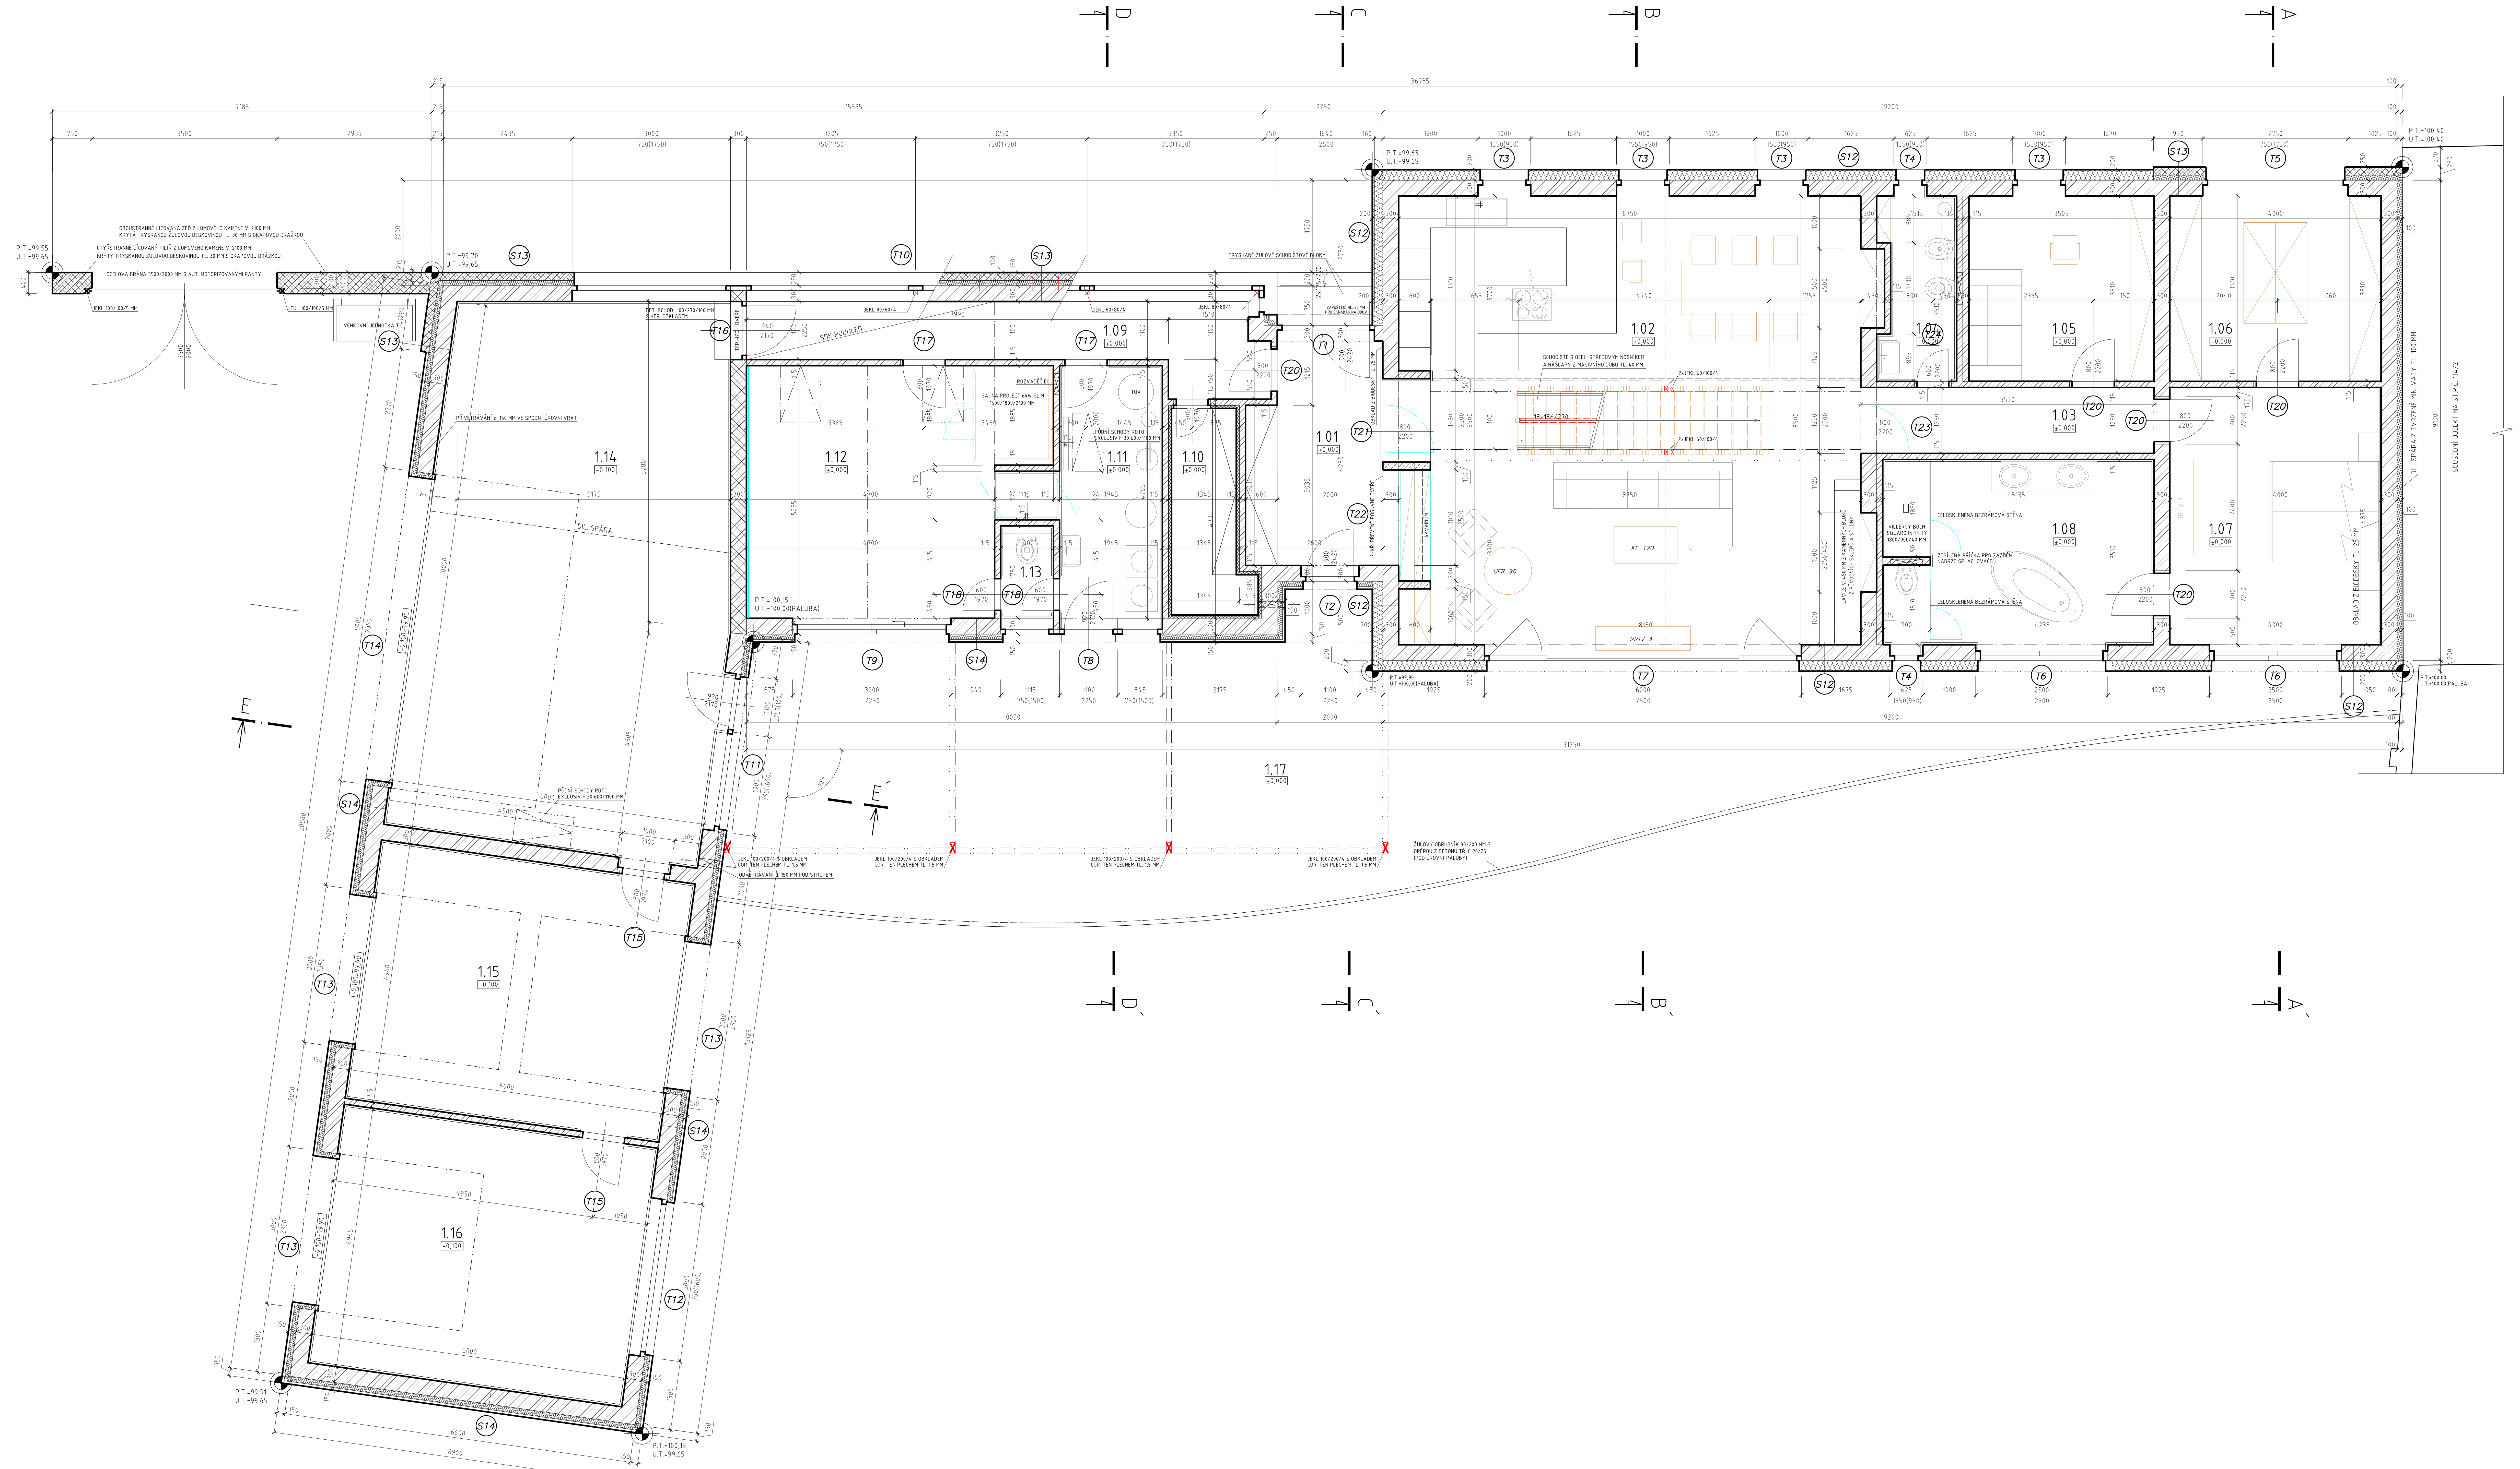

LEGENDA MÍSTNOSTÍ

OZN.	DRUH UŽÍVÁNÍ	PLOCHA /m2/	PODLAHA	STĚNY	PODHLED	POZNÁMKA
1.01	PŘEDSÍŇ	10,30	REKTIFIKOVANÁ KER. DLAŽBA PEI 4 VELKOFORMÁTOVÁ, MATNÁ	JÁDROVÁ ŠTUKOVANÁ OMÍTKA VÝMALBA DISPERZNÍ BARVOU, PENETRACE	POHLEDOVĚ PŘIZNANÝ STROPNÍ BET. PANEL, V ČÁSTI PLOCHY SDK PODHLED	KER. SOKLÍK V. 60 MM
1.02	OBYTNÁ HALA S K.K.	74,35	PŘÍRODNÍ LINOLEUM MARMOLEUM TL. 2,5 MM, CELOPLOŠNĚ LEPENÉ NA VYSTĚRKOVANÝ PODKLAD	JÁDROVÁ ŠTUKOVANÁ OMÍTKA VÝMALBA DISPERZNÍ BARVOU, PENETRACE	POHLEDOVÁ DŘEVĚNÁ STROPNÍ KONSTRUKCE S OCELOVÝMI PRŮVLAKY	SYSTÉMOVÁ PODL. LIŠTA V. 60 MM OMYV. OBKLAD ZA KUCH. PRAC. DESKOU
1.03	CHODBA 1	6,55	PŘÍRODNÍ LINOLEUM MARMOLEUM TL. 2,5 MM, CELOPLOŠNĚ LEPENÉ NA VYSTĚRKOVANÝ PODKLAD	JÁDROVÁ ŠTUKOVANÁ OMÍTKA VÝMALBA DISPERZNÍ BARVOU, PENETRACE	POHLEDOVĚ PŘIZNANÝ STROPNÍ BET. PANEL	SYSTÉMOVÁ PODL. LIŠTA V. 60 MM
1.04	WC	4,85	REKTIFIKOVANÁ KER. DLAŽBA PEI 4 VELKOFORMÁTOVÁ, MATNÁ, NA FLEXIBILNÍ LEPIDLO	REKTIFIKOVANÝ KER. OBKLAD DO VÝŠKY STROPU	POHLEDOVĚ PŘIZNANÝ STROPNÍ BET. PANEL	
1.05	PRACOVNA	12,30	PŘÍRODNÍ LINOLEUM MARMOLEUM TL. 2,5 MM, CELOPLOŠNĚ LEPENÉ NA VYSTĚRKOVANÝ PODKLAD	JÁDROVÁ ŠTUKOVANÁ OMÍTKA VÝMALBA DISPERZNÍ BARVOU, PENETRACE	POHLEDOVĚ PŘIZNANÝ STROPNÍ BET. PANEL	SYSTÉMOVÁ PODL. LIŠTA V. 60 MM
1.06	ŠATNA	14,00	PŘÍRODNÍ LINOLEUM MARMOLEUM TL. 2,5 MM, CELOPLOŠNĚ LEPENÉ NA VYSTĚRKOVANÝ PODKLAD	JÁDROVÁ ŠTUKOVANÁ OMÍTKA VÝMALBA DISPERZNÍ BARVOU, PENETRACE	POHLEDOVĚ PŘIZNANÝ STROPNÍ BET. PANEL	SYSTÉMOVÁ PODL. LIŠTA V. 60 MM
1.07	LOŽNICE	19,50	PŘÍRODNÍ LINOLEUM MARMOLEUM TL. 2,5 MM, CELOPLOŠNĚ LEPENÉ NA VYSTĚRKOVANÝ PODKLAD	JÁDROVÁ ŠTUKOVANÁ OMÍTKA VÝMALBA DISPERZNÍ BARVOU, PENETRACE	POHLEDOVĚ PŘIZNANÝ STROPNÍ BET. PANEL	DŘEVĚNÝ OBKLAD VÝCHODNÍ STĚNY BIODESKOU DUB TL. 26 MM, PODL. LIŠTA SYSTÉMOVÁ PODL. LIŠTA V. 60 MM
1.08	KOUPELNA, WC	18,00	REKTIFIKOVANÁ KER. DLAŽBA PEI 4 VELKOFORMÁTOVÁ, MATNÁ, NA FLEXIBILNÍ LEPIDLO	REKTIFIKOVANÝ KER. OBKLAD DO VÝŠKY STROPU	POHLEDOVĚ PŘIZNANÝ STROPNÍ BET. PANEL	
1.09	CHODBA 2	12,05	REKTIFIKOVANÁ KER. DLAŽBA PEI 4 VELKOFORMÁTOVÁ, MATNÁ, NA FLEXIBILNÍ LEPIDLO	JÁDROVÁ ŠTUKOVANÁ OMÍTKA VÝMALBA DISPERZNÍ BARVOU, PENETRACE	POHLEDOVĚ PŘIZNANÝ STROPNÍ BET. PANEL	KER. SOKLÍK V. 60 MM
1.10	SPÍŽ	5,10	REKTIFIKOVANÁ KER. DLAŽBA PEI 4 VELKOFORMÁTOVÁ, MATNÁ, NA FLEXIBILNÍ LEPIDLO	OBKLAD Z OMYV. PUR PANELŮ TL. 60 MM, CHLADÍRENSKÝ SYSTÉM (ALTERNATIVNĚ)	OBKLAD Z OMYV. PUR PANELŮ TL. 60 MM, CHLADÍRENSKÝ SYSTÉM (ALTERNATIVNĚ)	
1.11	TECHNIKA	9,35	REKTIFIKOVANÁ KER. DLAŽBA PEI 4 VELKOFORMÁTOVÁ, MATNÁ, NA FLEXIBILNÍ LEPIDLO	REKTIFIKOVANÝ KER. OBKLAD DO VÝŠKY STROPU	POHLEDOVĚ PŘIZNANÝ STROPNÍ BET. PANEL	
1.12	FITNESS	25,75	PŘÍRODNÍ LINOLEUM MARMOLEUM TL. 2,5 MM, CELOPLOŠNĚ LEPENÉ NA VYSTĚRKOVANÝ PODKLAD+MOBILNÍ FITNESS PODLOŽKA ECOTILE	JÁDROVÁ ŠTUKOVANÁ OMÍTKA VÝMALBA DISPERZNÍ BARVOU, PENETRACE	SDK SYSTÉM S DESKOU GKF TL. 12,5 MM PODVĚŠENÝ POD KROKVEMI (ŠIKMÝ PODHLED)	ZRCADLOVÝ OBKLAD ZÁPADNÍ STĚNY, SYSTÉMOVÁ PODL. LIŠTA V. 60 MM
1.13	WC	1,75	REKTIFIKOVANÁ KER. DLAŽBA PEI 4 VELKOFORMÁTOVÁ, MATNÁ, NA FLEXIBILNÍ LEPIDLO	REKTIFIKOVANÝ KER. OBKLAD DO VÝŠKY STROPU	POHLEDOVĚ PŘIZNANÝ STROPNÍ BET. PANEL	
1.14	GARÁŽ 1	59,75	SLINUTÁ KER. DLAŽBA PEI 5	KER. OBKLAD DO V. 1,50 MM JÁDROVÁ ŠTUKOVANÁ OMÍTKA, MALBA	POHLEDOVĚ PŘIZNANÝ STROPNÍ BET. PANEL	
1.15	GARÁŽ 2	29,65	SLINUTÁ KER. DLAŽBA PEI 5	KER. OBKLAD DO V. 1,50 MM JÁDROVÁ ŠTUKOVANÁ OMÍTKA, MALBA	POHLEDOVĚ PŘIZNANÝ STROPNÍ BET. PANEL	
1.16	SKLAD	29,65	SLINUTÁ KER. DLAŽBA PEI 5	KER. OBKLAD DO V. 1,50 MM JÁDROVÁ ŠTUKOVANÁ OMÍTKA, MALBA	POHLEDOVĚ PŘIZNANÝ STROPNÍ BET. PANEL	
1.17	TERASA	108,50	SYSTÉMOVÁ TERASOVÁ PALUBA SYSTÉM SENOFIX Z TEP. UPRAVENÉ BOROVICE 140/26 MM NA REKTIF. TERČE			PALUBOVÝ TERASOVÝ SYSTÉM S OTEVŘENOU SPÁROU

LEGENDA KONSTRUKCÍ

- OBVODOVÉ A VNITŘNÍ NOSNÉ ZDIVO TL. 240 MM – KER. TVÁRNICE HELUZ 30 BROUŠENÁ P15 NA SYSTÉMOVÝ LEPÍCÍ TMEL
- VNITŘNÍ NOSNÉ TEPELNĚ-IZOLAČNÍ ZDIVO TL. 300 MM – KER. TVÁRNICE HELUZ FAMILY 2in1 30 BROUŠENÁ P10 NA SYSTÉMOVÝ LEPÍCÍ TMEL
- LEHKÉ PŘÍČKY TL. 115 MM – KER. TVÁRNICE HELUZ 11,5 BROUŠENÁ NA SYSTÉMOVÝ LEPÍCÍ TMEL
- PERA Z BET. BEDNÍCÍCH TVÁRNIC S VÝPLNÍ ARMOVANÝM BETONEM TŘ. C 20/25 XC 1
- OCELOVÉ KONSTRUKCE
- DŘEVĚNÉ KONSTRUKCE
- SKLENĚNÉ KONSTRUKCE

POZNÁMKA:

1/ VNĚJŠÍ POVRCHY OBVODOVÉHO ZDIVA BUDOU OPATŘENY KOMBINACÍ KONTAKTNÍHO TEPELNĚ-IZOLAČNÍHO SYSTÉMU S POLYSTYRÉNEM EPS 70 F TL. 200 MM SE ZATÍRANOU TENKOVRSTVOU SILIKONOVOU OMÍTKOU SE ZRNEM 1,5 MM, PROVĚTRÁVANÉHO DŘEVĚNÉHO FASÁDNÍHO OBKLADU S IZOLACÍ MIN. VATOU TL. 100 MM A SENDVIČOVÉHO SYSTÉMU S PŘIZDÍVKOU Z PŘÍRODNÍHO KAMENE S IZOLACÍ MIN. VATOU TL. 100 MM.

2/ SOKLOVÁ ČÁST OBV. ZDIVA ČÁSTI BUDE ZATEPLENA XPS POLYSTYRÉNEM CFR 35-300 TL. 100 MM ZATAŽENÝM MIN. 800 MM POD ÚROVEŇ TERÉNU S PŘIZDÍVKOU Z PŘÍRODNÍHO KAMENE V POHLEDOVÉ ČÁSTI.

3/ NAD OTVORY V LEHKÝCH PŘÍČKÁCH BUDOU OSAZENY NENOSNÉ PLOCHÉ Š. 115 MM. STAVEBNÍ OTVORY BUDOU VYSOKÉ 2030 MM PRO STAND. VNITŘNÍ DVEŘE. PŘI POUŽITÍ VNITŘNÍCH DVEŘÍ NESTANDARDNÍ VÝŠKY 2200 MM BUDOU STAVEBNÍ OTVORY VYSOKÉ 2250 MM OD Č.P..

4/ VE VYBRANÝCH POZICÍCH BUDOU DO SKLADBY ZATEPLOVACÍHO FASÁDNÍHO SYSTÉMU OSAZENY NADOKENNÍ ŽALUZIOVÉ KASTLÍKY A BUDE PROVEDENA PŘÍPRAVA PRO MOTORIZACI A OVLÁDÁNÍ VNĚJŠÍCH ŽALUZIÍ. ROZSAH UMÍSTĚNÍ PRVKŮ URČÍ INVESTOR.

5/ PŘEKLADY NAD OTVORY JSOU UVEDENY V ČÁSTI D.1.2. – VÝKRES STROPU NAD 1. NP.

6/ KONSTRUKČNÍ PRVKY ZVOLENÝCH STAVEBNÍCH SYSTÉMŮ BUDOU PROVEDENY DLE TECHNOLOGICKÝCH

7/ VNITŘNÍ SCHODIŠTĚ JE TVOŘENO ZÁMEČNICKOU A TRUHLÁŘSKOU KONSTRUKCÍ. STUPNĚ TVOŘÍ MASÍVNÍ DŘEVĚNÉ NÁŠLAPY Z DUBOVÉ SPÁROVKY KVALITY A/B TL. 40 MM. OCHRANNÉ DŘEVĚNÉ ROŠTOVÉ OSTĚNÍ BUDE DOPLNĚNO OBOUSTRANNÝM OCELOVÝM MADLEM. SCHODIŠTĚ BUDE BEZ PODSTUPNIC.

8/ STAVEBNÍ KONSTRUKCE PRO AKVÁRIUM A KRB JSOU ŘEŠENY DETAILEM V NAVAZUJÍCÍM STUPNI DOKUMENTACE STAVBY.

9/ OCELOVÉ A DŘEVĚNÉ NOSNÉ KONSTRUKCE V MÍSTNOSTECH 1.02 A 1.12 BUDOU PROVEDENY S PROTIPOŽÁRNÍ ÚPRAVOU DLE PBŘ V ČÁSTI D.1.3..

±0,000 = 100,00 (FIX = STÁV. Č.P. OBJEKTU)

ZODP. PROJEKTANT:	VYPRACOVAL:	KRESLIL:
PAVEL GRBAČ	ZBYNĚK MARHOUN	ZBYNĚK MARHOUN

PROJEKTOVÝ A GRAFICKÝ ATELIÉR
PAVEL GRBAČ A ZBYNĚK MARHOUN
LIPNO NAD VLTAVOU 37
382 78 LIPNO NAD VLTAVOU
TEL.: 777 998 666, 777 988 666
E-MAIL: info@grbac-marhoun.cz, www.grbac-marhoun.cz

OBEC:	HORNÍ DVOŘIŠTĚ
INVESTOR:	MUDr. ROBERT JAKUBČÁK, MÍRU 265, 382 73 VYŠŠÍ BROD
NÁZEV AKCE:	STAVEBNÍ ÚPRAVY, PŘÍSTAVBA A NÁSTAVBA OBJEKTU NA ST.P.Č. 115 A P.P.Č. 44/1, 44/2 A 2543/4 A STAVBA OPĚRNÉ ZDI NA P.P.Č. 37/1 A 37/2 V K.Ú. HORNÍ DVOŘIŠTĚ
VÝKRES:	PŮDORYS 1. NP
MĚŘÍTKO:	1:50
STUPEŇ:	DPPS
DATUM:	12/2018
ČÁST DOK.:	D.1.1
ČÍSLO VÝKRESU:	D.1.1.b 03