


PŮDORYS - 1.N.P. 1:50

-  POROTHERM 44 P+D na MVC
-  POROTHERM na MC
-  KOMÍNOVÉ ZDÍVO

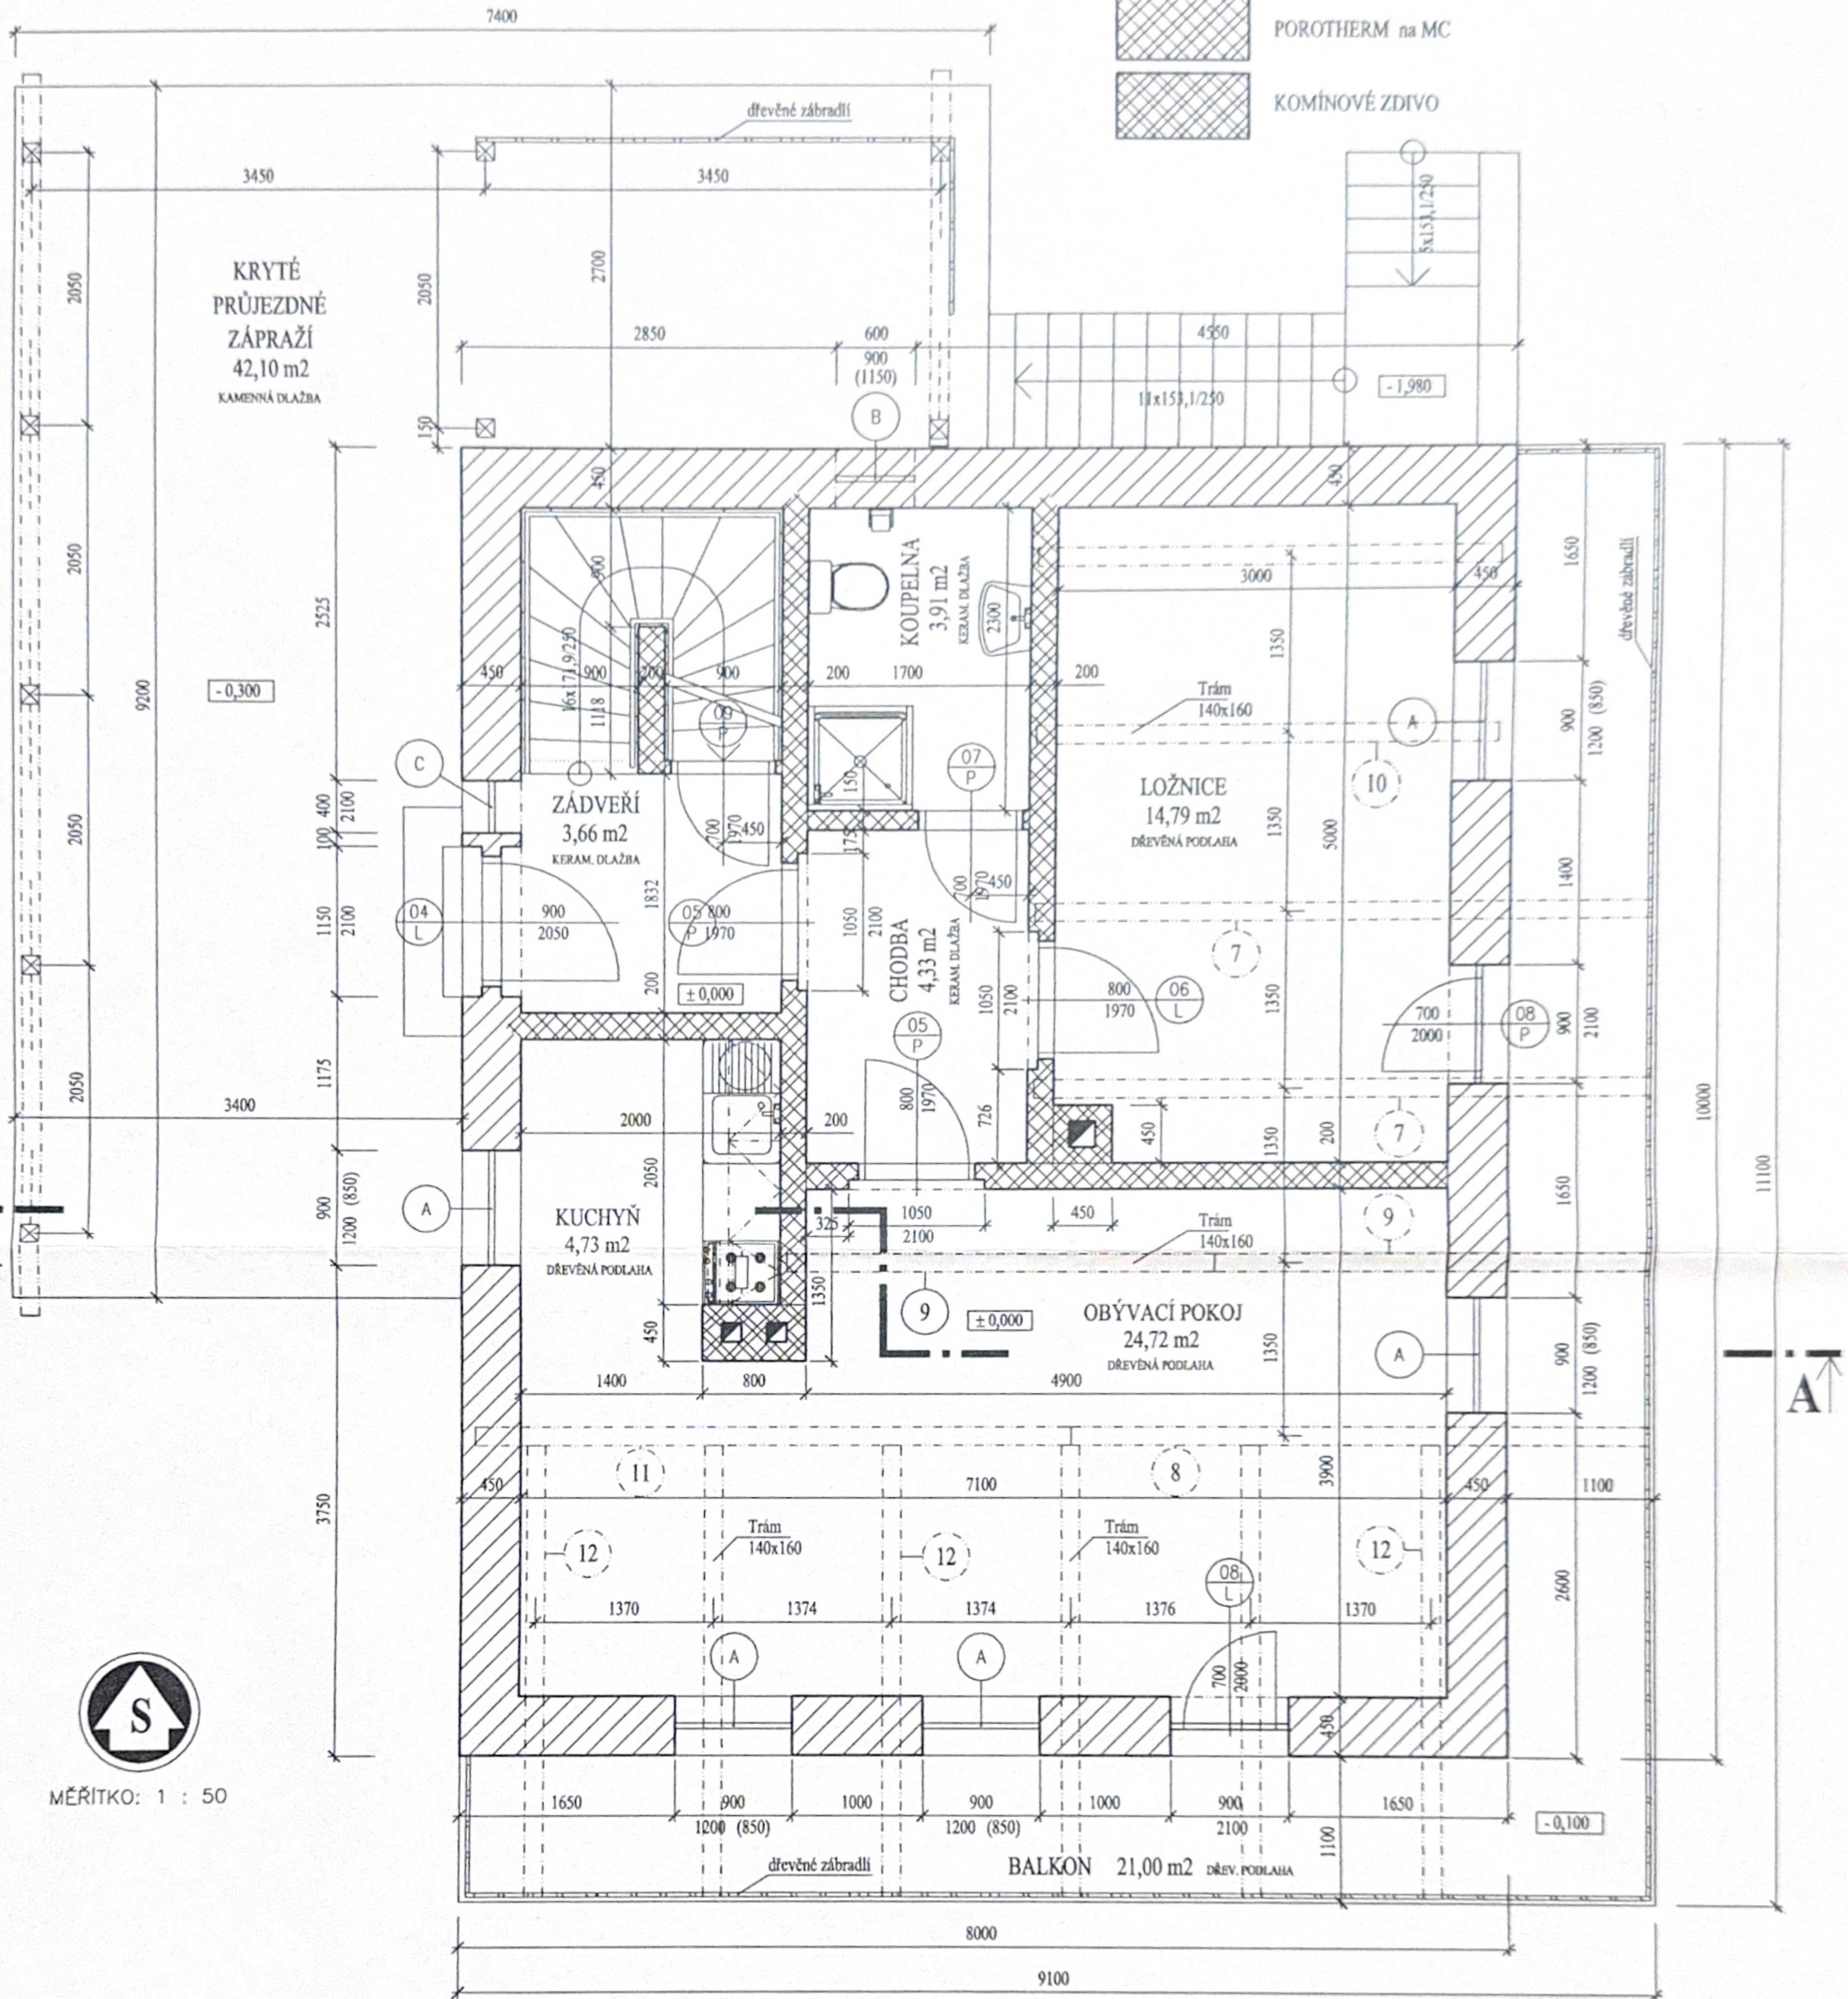

Specifikace oken

Ozn.	Popis	Rozměry		Kusů	Kování	Zasklení	Barva náteru	Poznámka
		Šířka	Výška					
A	dřevěné, dvoukřídlové, otvíravé	900	1200	5	mosaz	izolační dvojsklo s optickým dělením	mořeně dřevo	-
B	dřevěné, jednokřídlové, otvíravé	600	900	1	mosaz	izolační dvojsklo bez opt. dělení	mořeně dřevo	-
C	dřevěné, pevné	400	2100	1	mosaz	izolační dvojsklo s optickým dělením	mořeně dřevo	-


Specifikace dveří

Ozn.	Styl	Popis	Rozměry		Kusů	Kování	Zasklení	Barva	Požární odolnost	Zábrubň Barva náteru	Poznámka
			Šířka	Výška							
04 L	jednokřídlové OZ 150	vchodové, dřevěné,	900	2050	1	mosaz	-	-	-	mořeně dřevo	-
05 P	jednokřídlové OZ 125	dřevěné, plasticky členěné	800	1970	2	mosaz	ze dvou třetin zasklené	světlé hnědá	15 min.	tmavě hnědá	-
06 L	jednokřídlové OZ 125	dřevěné, pině, plasticky členěné	800	1970	1	mosaz	-	světlé hnědá	15 min.	hnědá	-
07 P	jednokřídlové OZ 150	dřevěné, pině, plasticky členěné	700	1970	1	mosaz	-	světlé hnědá	15 min.	hnědá	-
08 L	jednokřídlové DZR	dřevěné, balkonové, prosklené	700	2000	1	mosaz	izolační dvojsklo s opt. dělením	mořeně dřevo	-	mořeně dřevo	-
08 P	jednokřídlové DZR	dřevěné, balkonové, prosklené	700	2000	1	mosaz	izolační dvojsklo s opt. dělením	mořeně dřevo	-	mořeně dřevo	-
09 P	jednokřídlové OZ 100	dřevěné, pině, plasticky členěné	700	1970	1	mosaz	-	světlé hnědá	30 min.	hnědá	-

+ 0,000 = 376,40 m.n.m.



architektonický
atelier



ŠTĚPÁN

Žitkova 6, 12
311 34 Č. Budějovice

Učební projekt: *[Signature]* *[Signature]* *[Signature]*

Projektant: Pavel a Kristína Pošáková, Heřmal 7 p.č.6503 k.ú.Jemnice, obec Hluboká n.V.

Objekt: REKREAČNÍ DŮM "A" STAVBA PRO INDIVIDUÁLNÍ REKREACI JEZENICE

Číslo: PŮDORYS - 1.N.P.

Číslo: 4

Číslo: B4