


PŮDORYS - 1.P.P. 1 : 50

	POROTHERM 44 P+D na MVC
	POROTHERM na MC
	KOMÍNOVÉ ZDIVO
	HYDROIZOLACE

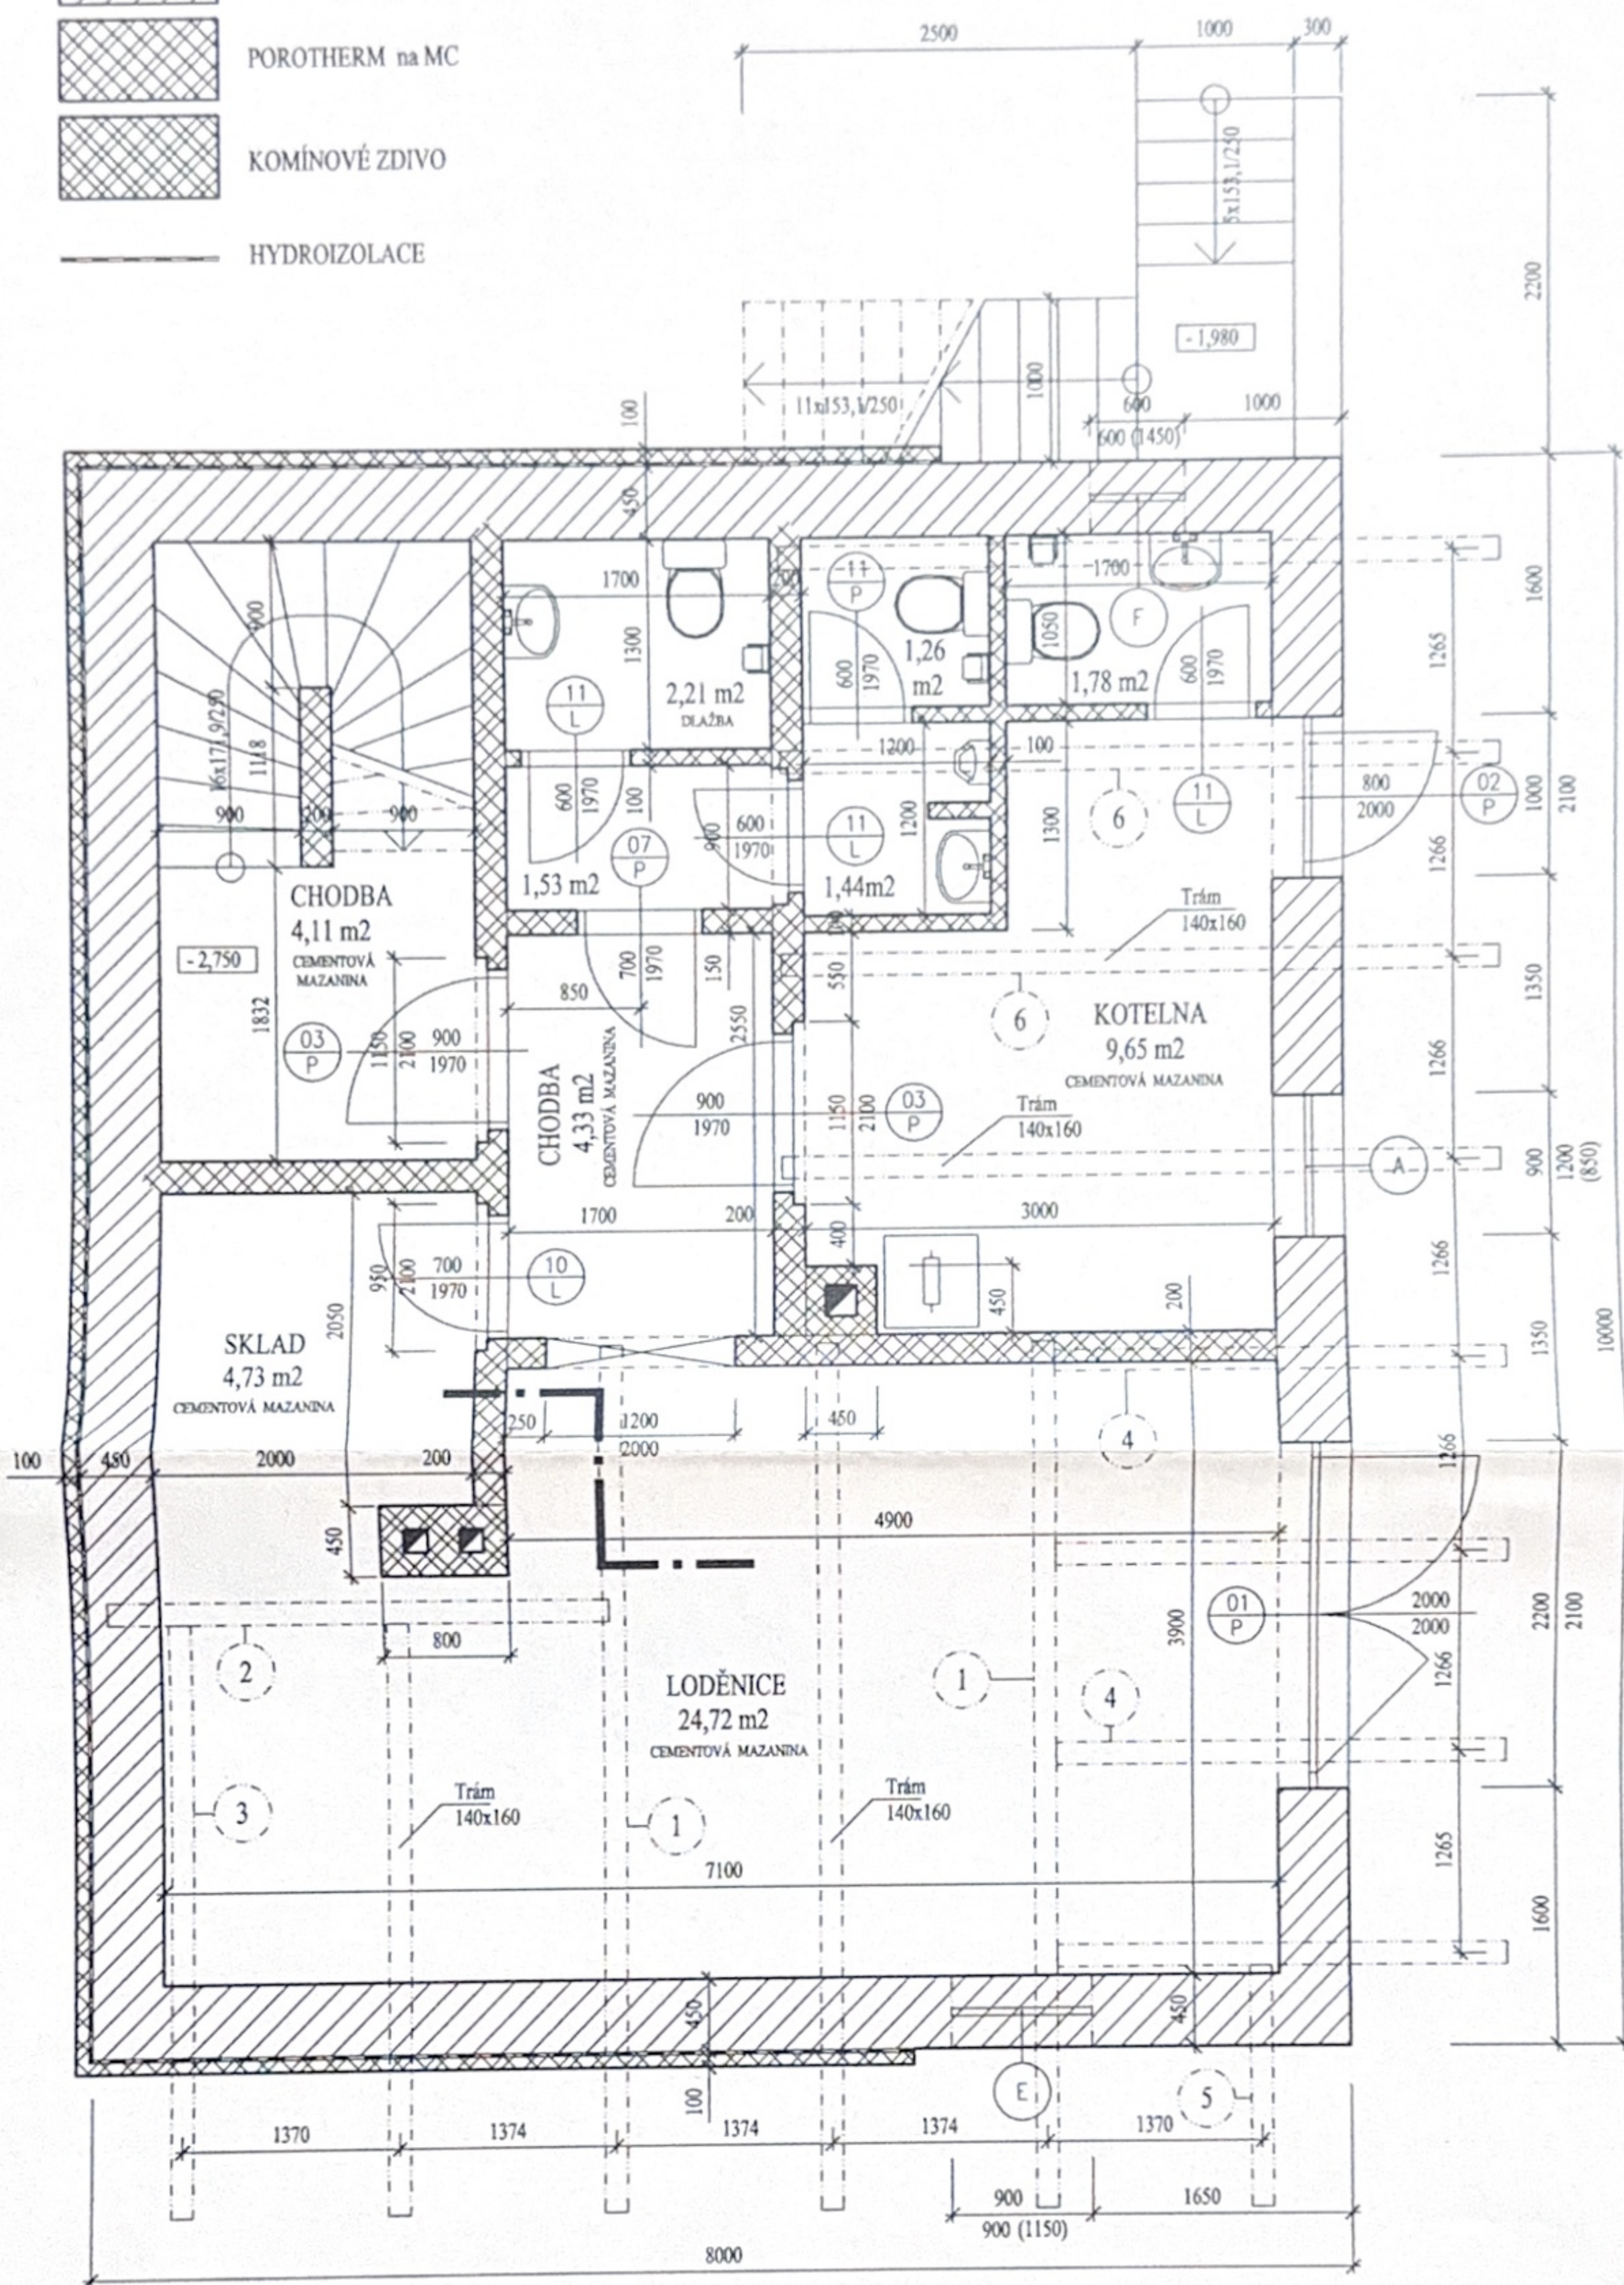

Specifikace oken

Ozn.	Popis	Rozměry		Kusů	Kování	Zasklení	Barva nůtůru	Poznámka
		Šířka	Výška					
A	dřevěné, dvoukřídlové, otvíravé	900	1200	1	mosazné	izolační dvojsklo s optickým dělením	mořeně dřevo	-
E	dřevěné, dvoukřídlové, otvíravé	900	900	1	mosaz	izolační dvojsklo s optickým dělením	mořeně dřevo	-
F	dřevěné, jednokřídlové, otvíravé	600	600	1	mosaz	izolační dvojsklo	mořeně dřevo	-

Specifikace dveří

Ozn.	Styl	Popis	Rozměry		Kusů	Kování	Zasklení	Barva	Požární odolnost	Zárubeň Barva nůtůru	Poznámka
			Šířka	Výška							
01 P	dvoukřídlové DZR	plně, plasticky členěné	2000	2000	1	mosaz	-	mořeně dřevo	15 min.	mořeně dřevo	-
02 P	jednokřídlové DZR	plně, plasticky členěné	800	2000	1	mosaz	-	mořeně dřevo	15 min.	mořeně dřevo	-
03 P	jednokřídlové OZ 125	dřevěné, plně, hladké	900	1970	2	mosaz	-	středně hnědá	30 min.	hnědá	-
07 P	jednokřídlové OZ 150	dřevěné, plně, plasticky členěné	700	1970	1	mosaz	-	světle hnědá	15 min.	hnědá	-
10 L	jednokřídlové OZ 125	dřevěné, plně, plasticky členěné	700	1970	1	mosaz	-	světle hnědá	15 min.	hnědá	-
11 L	jednokřídlové OZ 100	dřevěné, plně, hladké	600	1970	3	mosaz	-	středně hnědá	-	hnědá	-
11 P	jednokřídlové OZ 100	dřevěné, plně, hladké	600	1970	1	mosaz	-	středně hnědá	-	hnědá	-



MĚRITKO: 1



± 0,000 = 376,40 m.n.m.

architektonický atelier ŠTĚPÁN	Ing. arch. V. Štěpán Pávek a Kristina Pávková, Hlubočad 7 140 00 Praha 4	M. p.č. 65803 k.ú. Jezevce, obec Hlubočad n.V. projekt pro stavební povolení 21.11.2003	1:50 4
	REKREAČNÍ DŮM "A" STAVBA PRO INDIVIDUÁLNÍ REKREACI JEZEVCÉ		4 B3