PŮDORYS - 2.N.P. 1 : 50

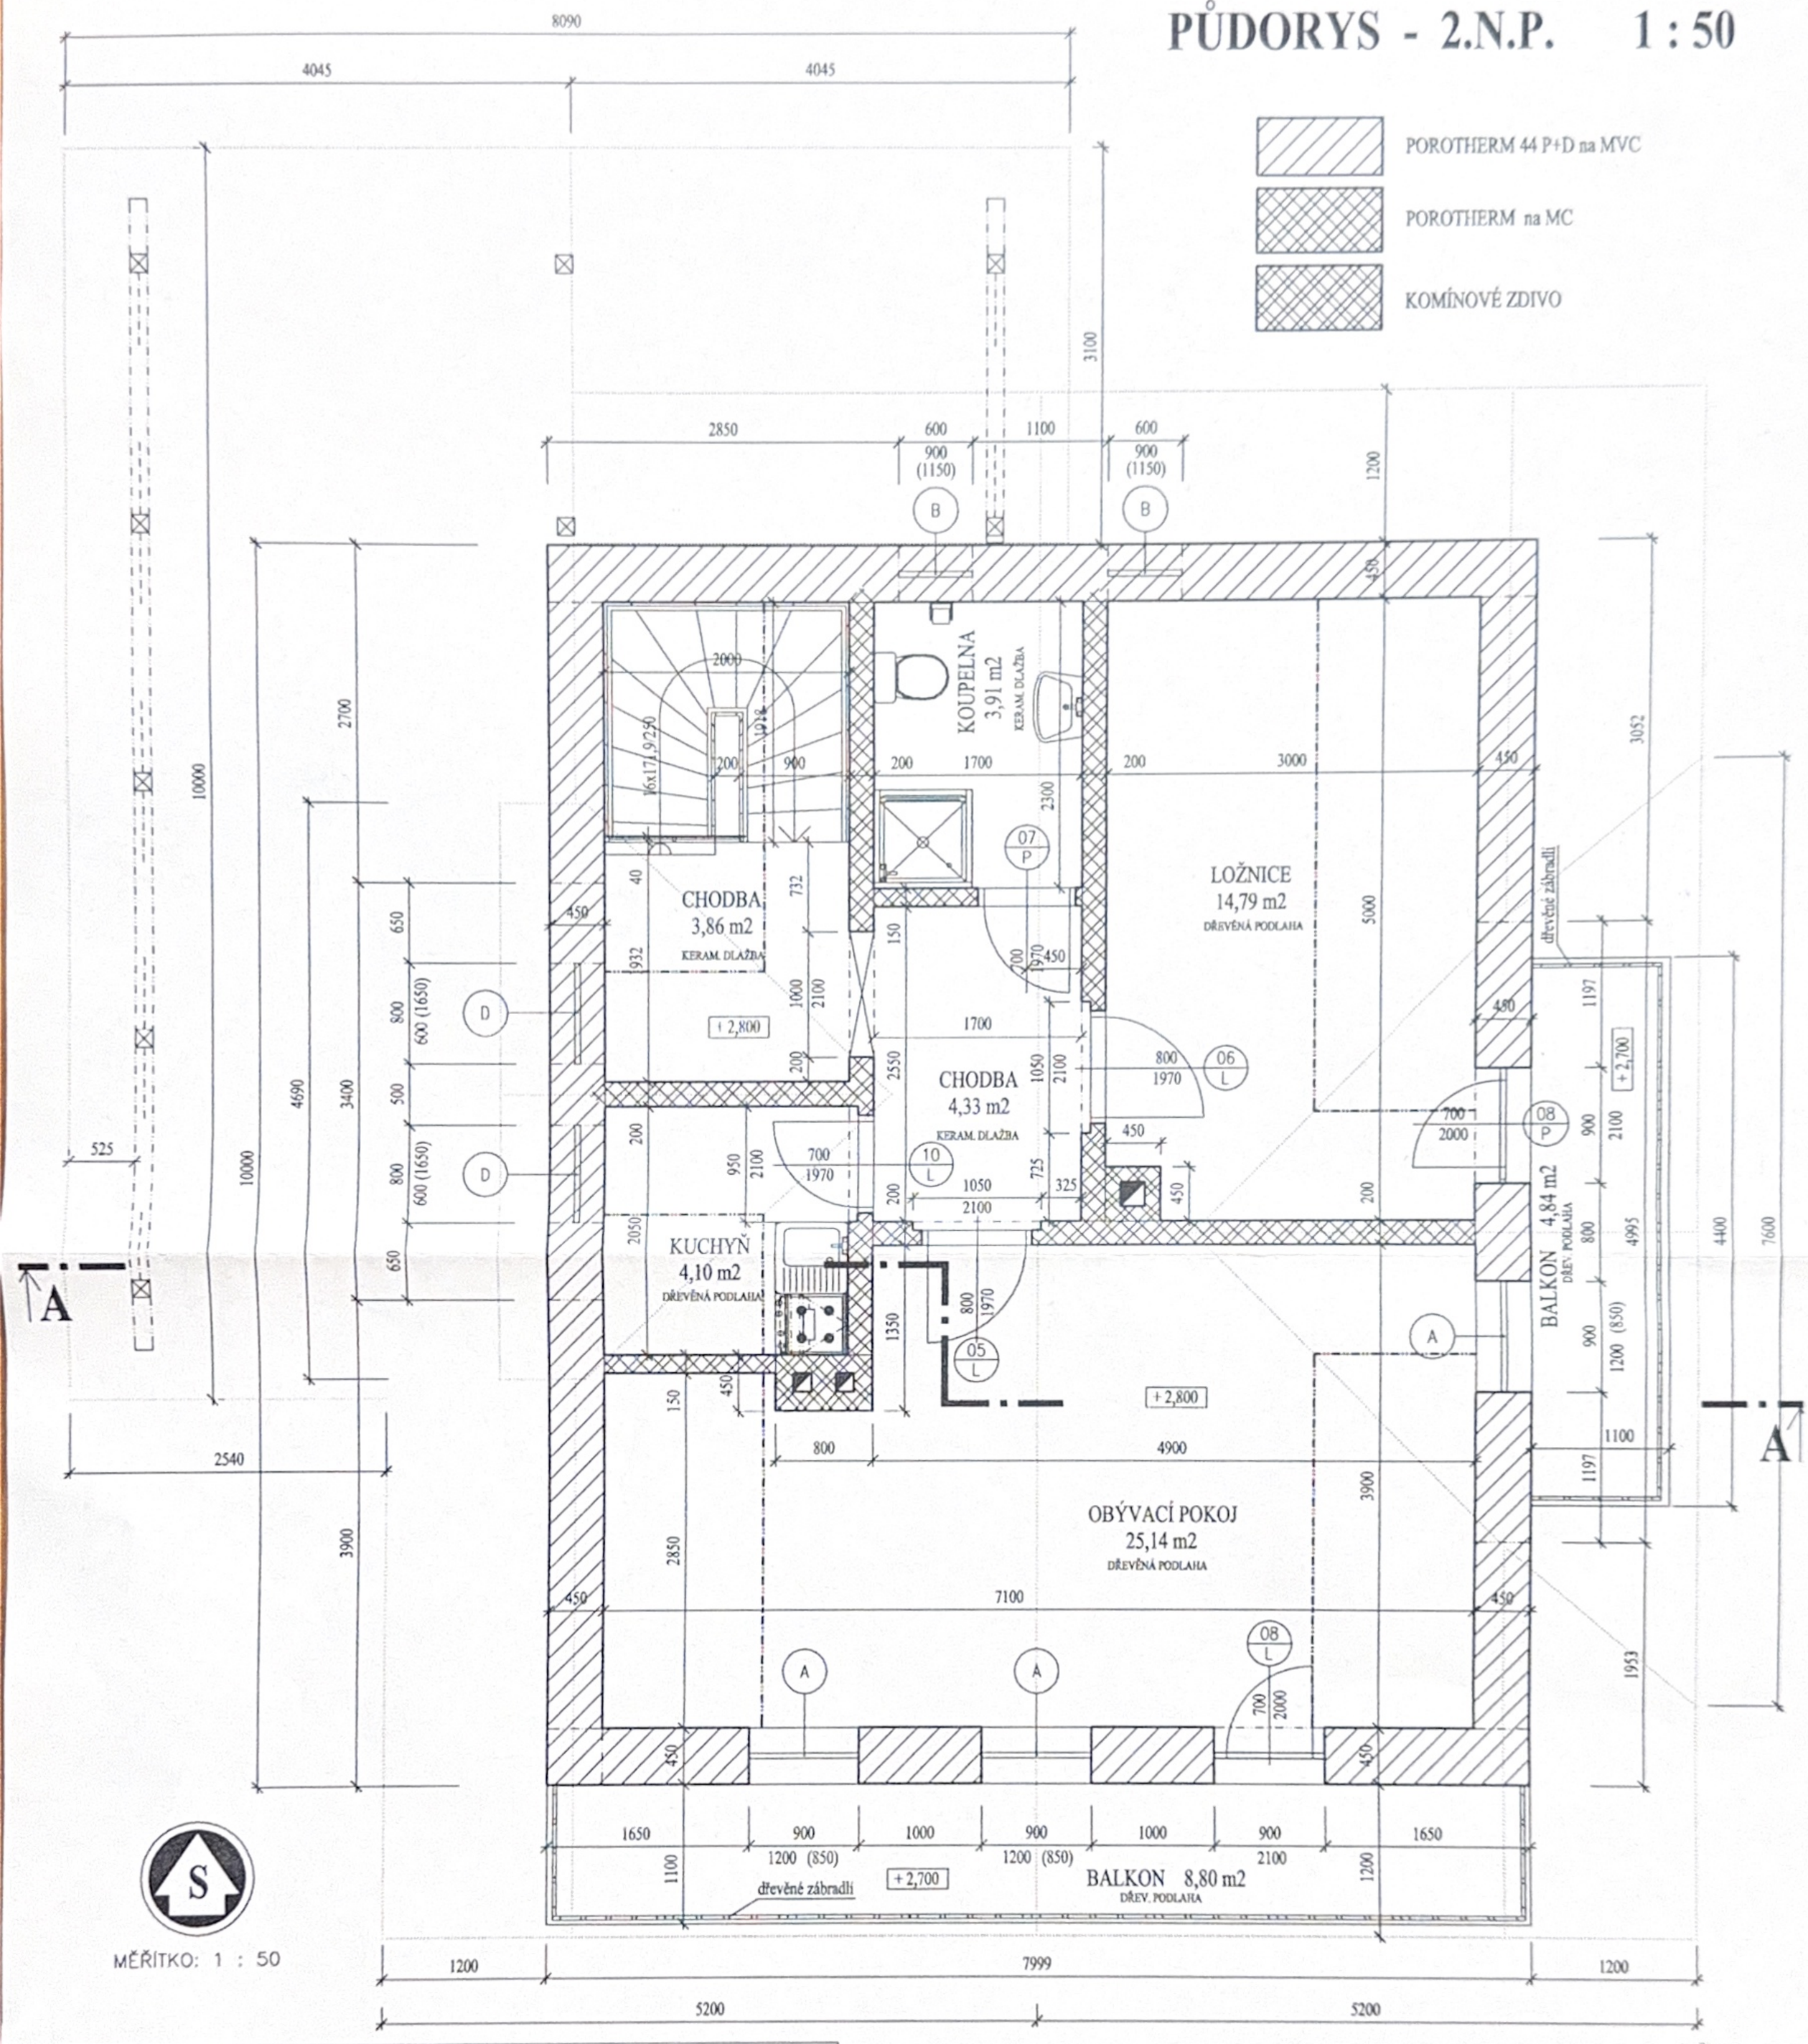

Specifikace oken

Ozn.	Popis	Rozměry		Kusů	Kování	Zasklení	Barva nátěru	Poznámka
		Šířka	Výška					
A	dřevěné, dvoukřídlové, otvíravé	900	1200	3	mosaz	izolační dvojsklo s optickým dělením	mořené dřevo	–
B	dřevěné, jednokřídlové, otvíravé	600	900	2	mosaz	izolačním dvojsklem bez optic.dělení	mořené dřevo	–
D	dřevěné, dvoukřídlové, otvíravé	800	600	2	mosaz	izolační dvojsklo s optickým dělením	mořené dřevo	–

Specifikace dveří

Ozn.		Styl	Popis	Rozměry		Kusů	Kování	Zasklení	Barva	Požární odolnost	Zárubeň	Poznámka
				Šířka	Výška						Barva nátěru	
05	L	jednokřídlové OZ 125	dřevěné, plasticky členěné	800	1970	1	mosaz	ze dvou třetin zasklené	světle hnědá	15 min.	hnědá	–
06	L	jednokřídlové OZ 125	dřevěné, plné, plasticky členěné	800	1970	1	mosaz	–	světle hnědá	15 min.	hnědá	–
07	P	jednokřídlové OZ 150	dřevěné, plné, plasticky členěné	700	1970	1	mosaz	–	světle hnědá	15 min.	hnědá	–
08	L	jednokřídlové DZR	dřevěné, balkonové, prosklené	700	2000	1	mosaz	izolační dvojsklo s optic.dělením	mořené dřevo	–	mořené dřevo	–
08	P	jednokřídlové DZR	dřevěné, balkonové, prosklené	700	2000	1	mosaz	izolační dvojsklo s optic.dělením	mořené dřevo	–	mořené dřevo	–
10	L	jednokřídlové OZ 125	dřevěné, plné, plasticky členěné	700	1970	1	mosaz	–	světle hnědá	15 min.	hnědá	–

± 0,000 = 376,40 m.n.m.

architektonický atelier ŠTĚPÁN

Žižkova 6 A 12
371 32 Č. Budějovice

Vedoucí projektant: Ing.arch. V.Štěpán
Zodpovědný projektant:
Kreslil: Č.Kleška

Investor: Pavel a Kristina Polákovi, Hořmaň 7
Místo: p.č.658/3 k.ú.Jezníce, obec Hluboká n./V.

Datum: březen 2002
Měřítko: 1 : 50
Stupeň: projekt pro stavební povolení
Paré: 2 x A4

Akce: REKREAČNÍ DŮM "A"
STAVBA PRO INDIVIDUÁLNÍ REKREACI
JEZNICE

Část č.: 4

Obsah: PŮDORYS - 2.N.P.

Výkres č.: B5

AUTORIZOVANÝ ARCHITEKT ING. ARCH. VÁCLAV ŠTĚPÁN ČESKÁ REPUBLIKA