


ŘEZ A - A 1 : 50

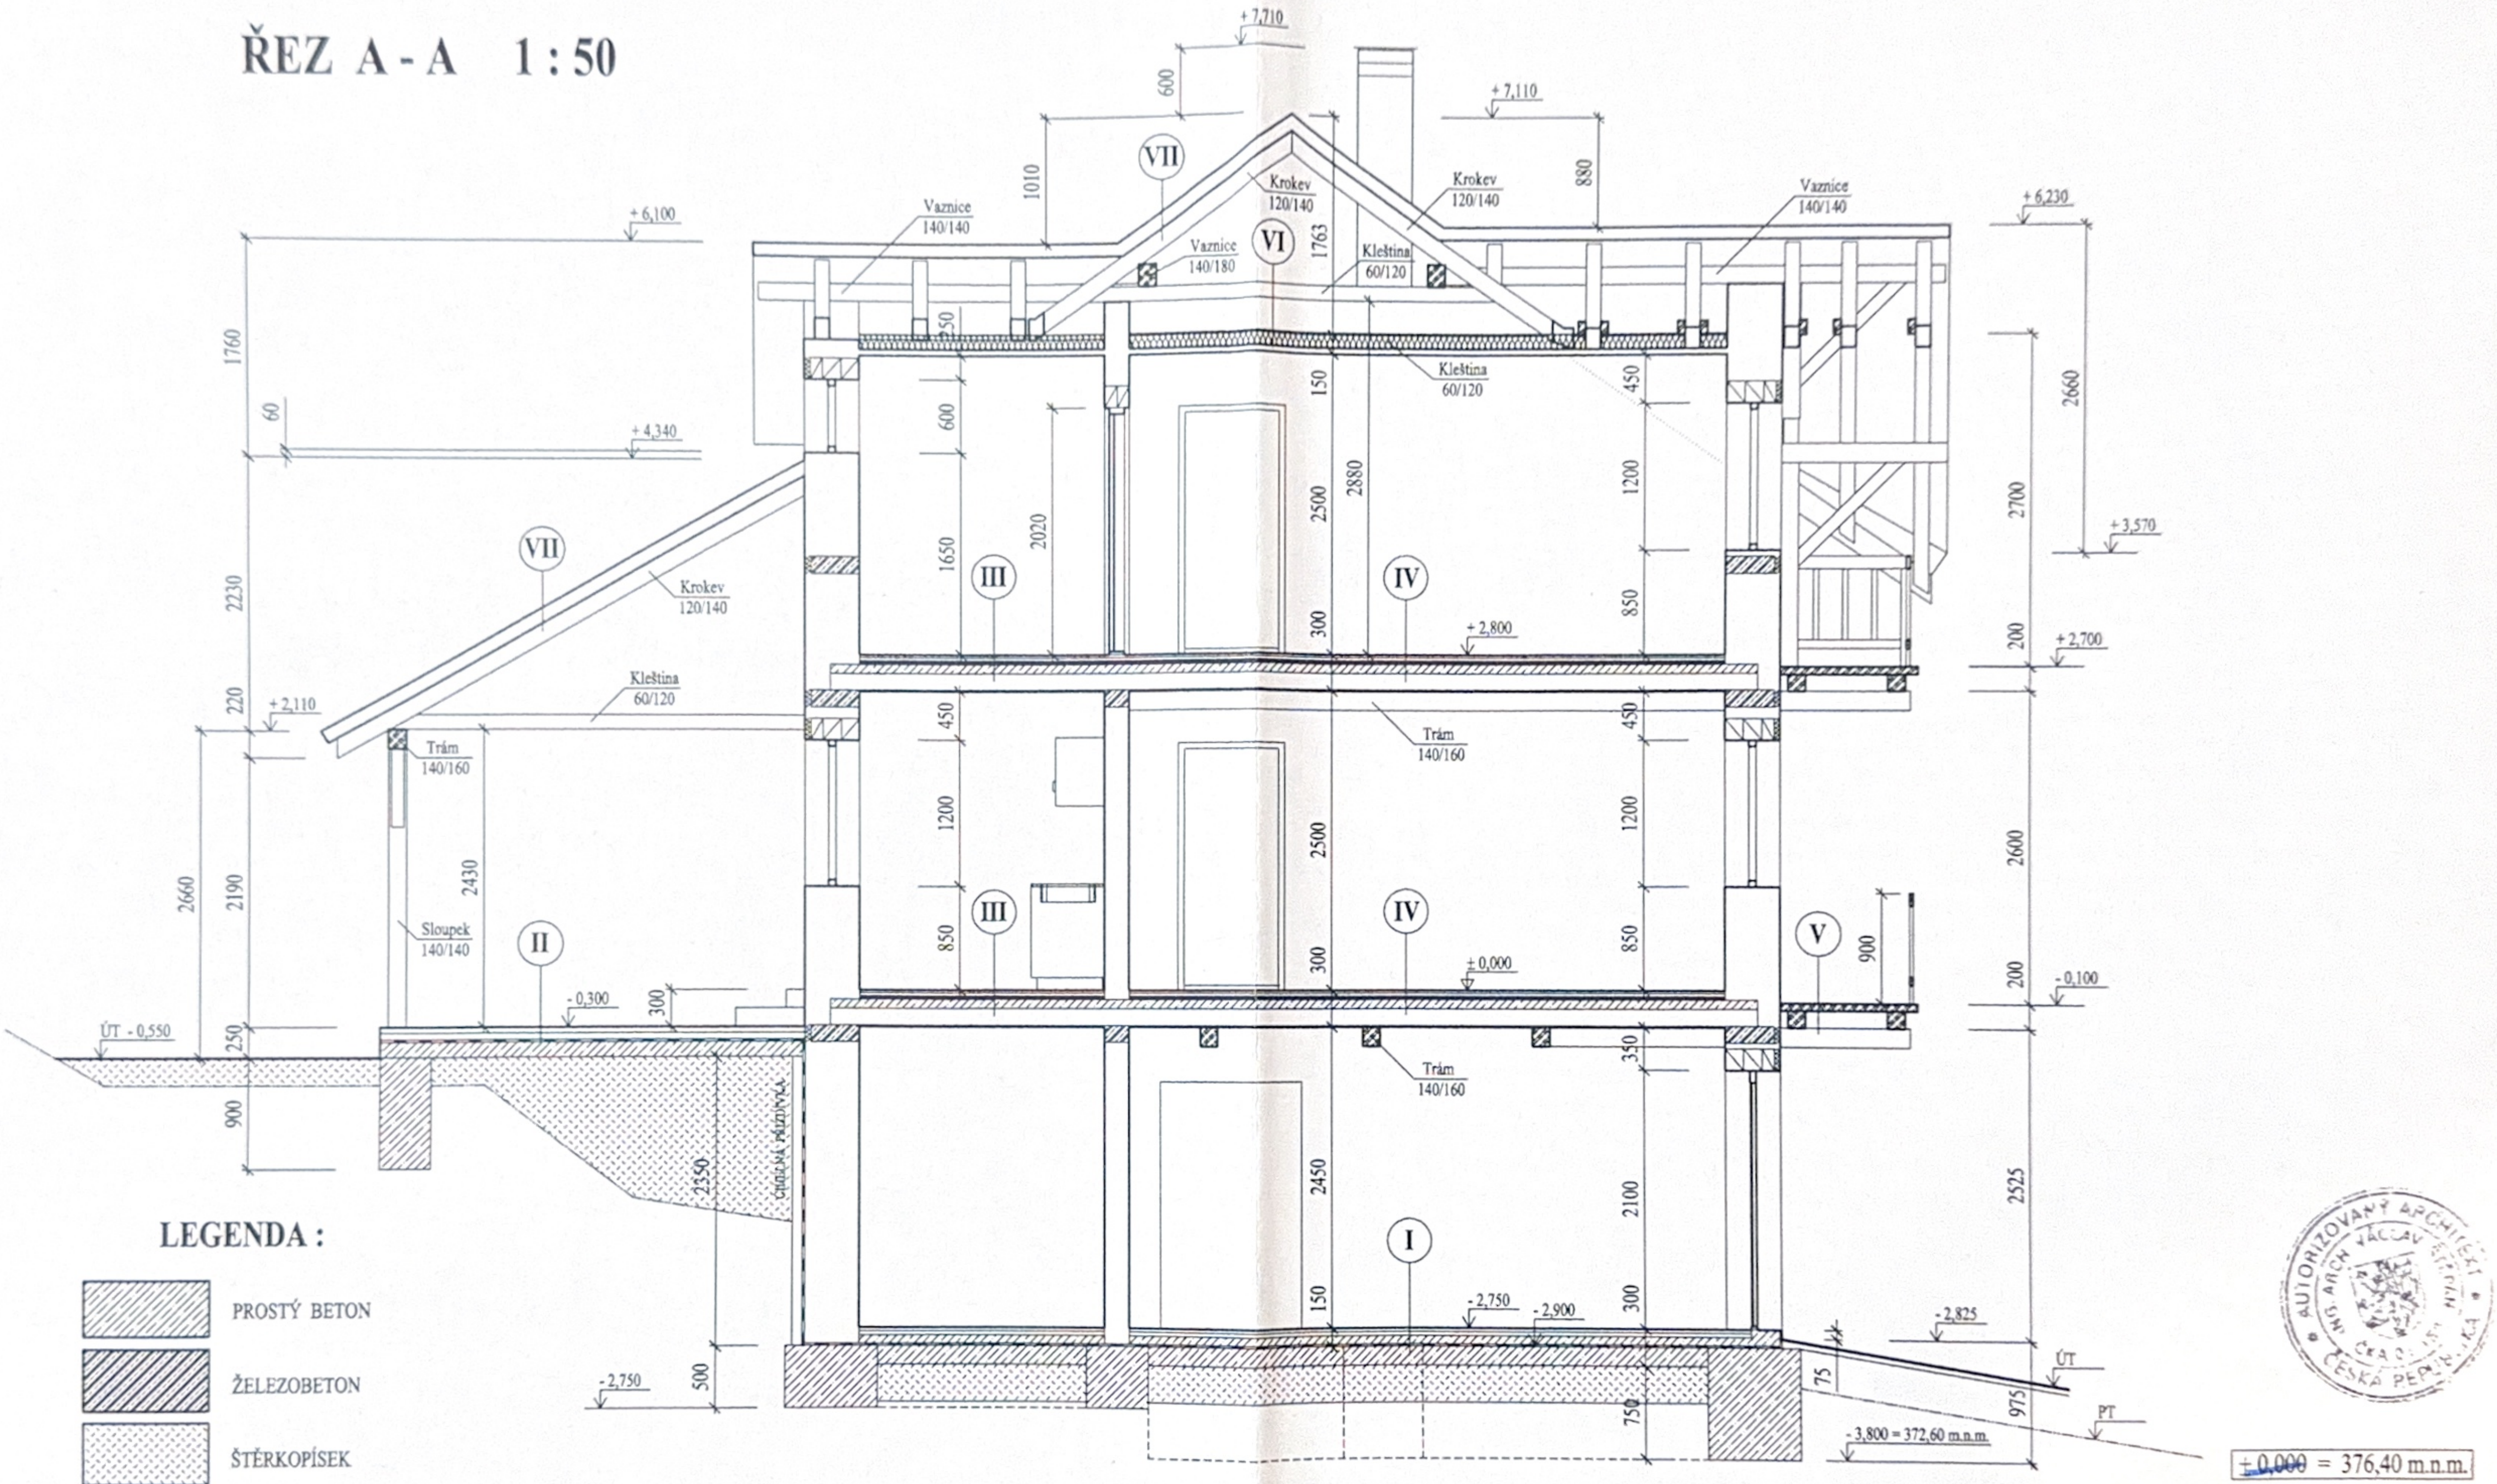

LEGENDA :

- PROSTÝ BETON
- ŽELEZOBETON
- ŠTĚRKOPÍSEK
- DŘEVO
- TEPELNÁ IZOLACE
- HYDROIZOLACE : 1 x bitagit + 1 x foalbit



 architektonický atelier ŠTĚPÁN Žitava 1.12 371 22 C. Dvůrky	Všechny projekty:		List:	
	Ing. arch.		S. Křečka	
	Pavel a Kristina Poláková, Hořmád 7		p.č.č.5803 k.ú. Jeznice, obec Hláboká n.v.	
	Datum: března 2002	Měřítko: 1 : 50	Typ: projekt pro stavební povolení	List: 2 z 4
REKREAČNÍ DŮM "A" STAVBA PRO INDIVIDUÁLNÍ REKREACI JEZNICE			4	
ŘEZ A - A			B6	