
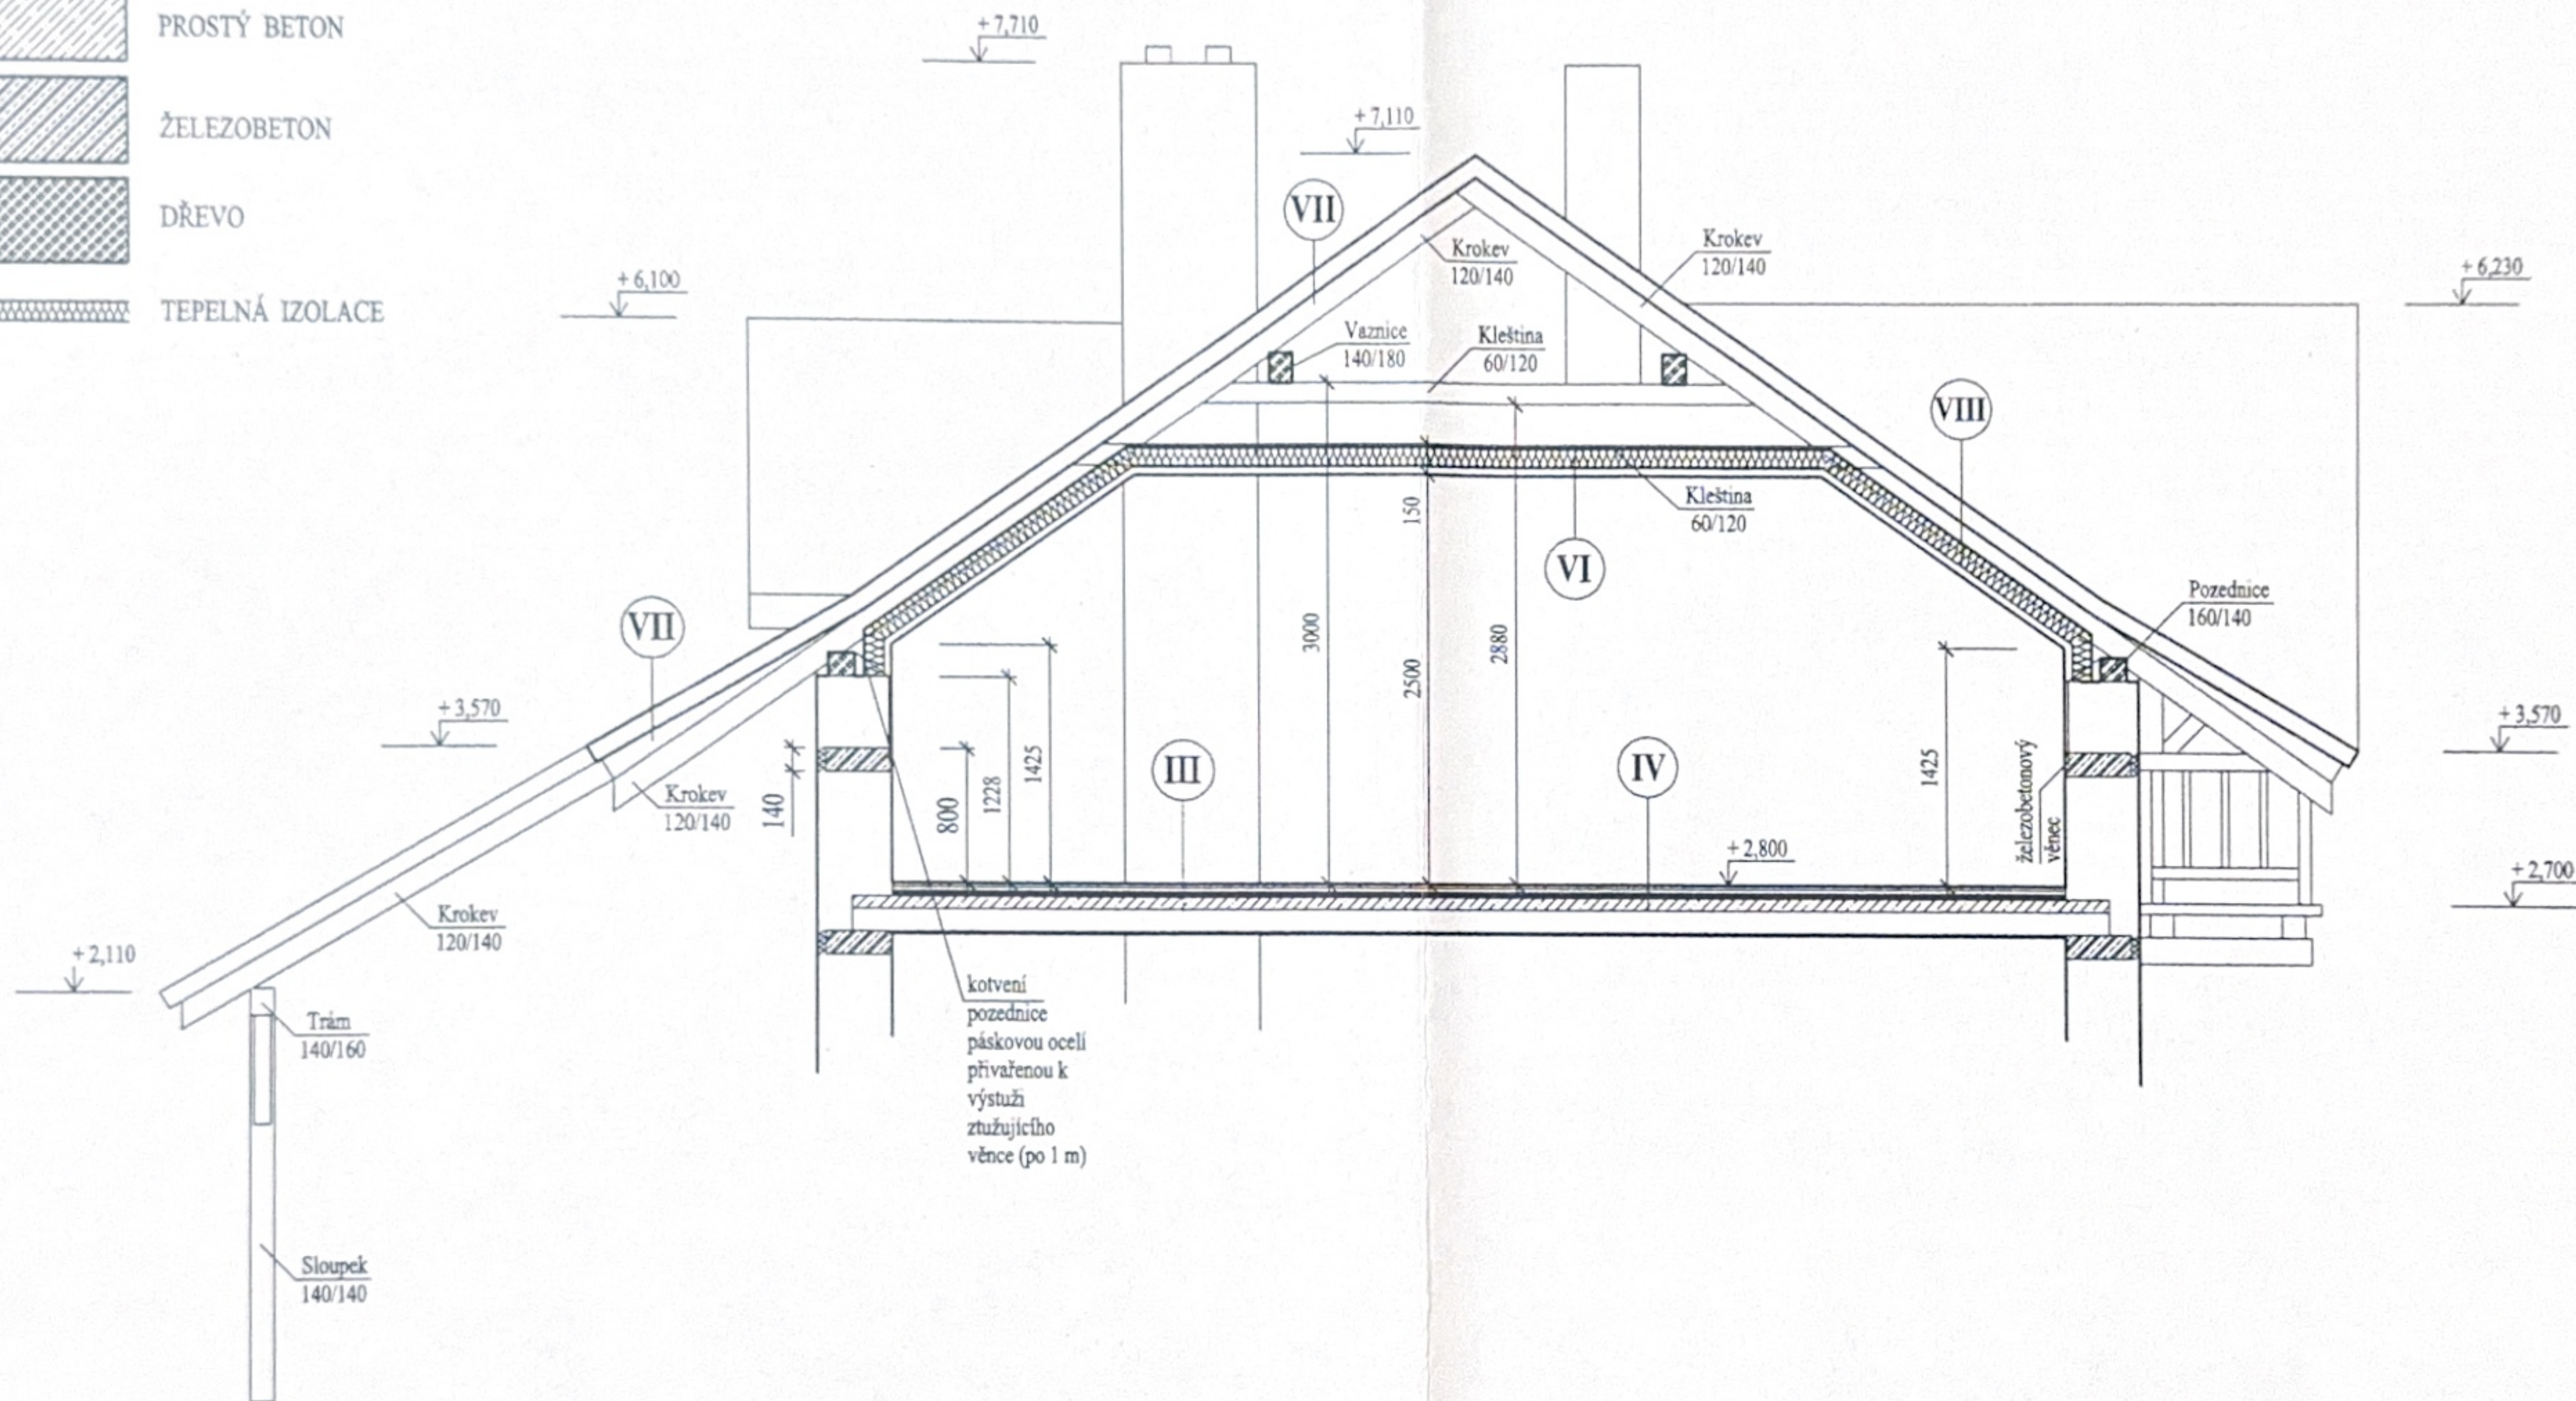
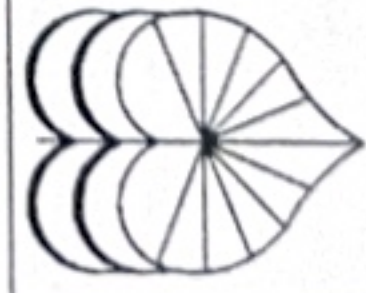



# ŘEZ B - B 1 : 50

## LEGENDA :

-  PROSTÝ BETON
-  ŽELEZOBETON
-  DŘEVO
-  TEPELNÁ IZOLACE



architektonický atelier  <b>ŠTĚPÁN</b> Želkova č. 12 371 22 Č. Budějovice	Vedoucí projektant: Ing. arch. V. Štěpán	Zodpovědný projektant: 	Kreslí: Š. Klečka	
	Investor: Pavel a Kristina Poláková, Heřman 7	Místo: p.č. 650/3 k.ú. Jeznice, obec Hluboká n.V.		
	Datum: březen 2002	Měřítko: 1 : 50	Stupeň: projekt pro stavební povolení	Formát: 2 x A4
	Název: <b>REKREAČNÍ DŮM "A"</b> STAVBA PRO INDIVIDUELNÍ REKREACI JEZNICE			Počet: <b>4</b>
Obsah: <b>ŘEZ B - B</b>			Výkres č.: B7	